

# UNIDAD 002


## NIVEL PB

- Dúplex con jardín, terraza y parrilla
- 3 ambientes con toilette
- PB: Estar comedor, cocina con breakfast y toilette
- PA: 2 dormitorios en suite y escritorio
- Orientación barrio


### Superficies:

Cubierta:	129 m <sup>2</sup>
Semicubierta:	2 m <sup>2</sup>
Terraza:	39 m <sup>2</sup>
Jardín:	45 m <sup>2</sup>
Amenities:	8 m <sup>2</sup>
<b>Total:</b>	<b>223 m<sup>2</sup></b>

PLANTA BAJA

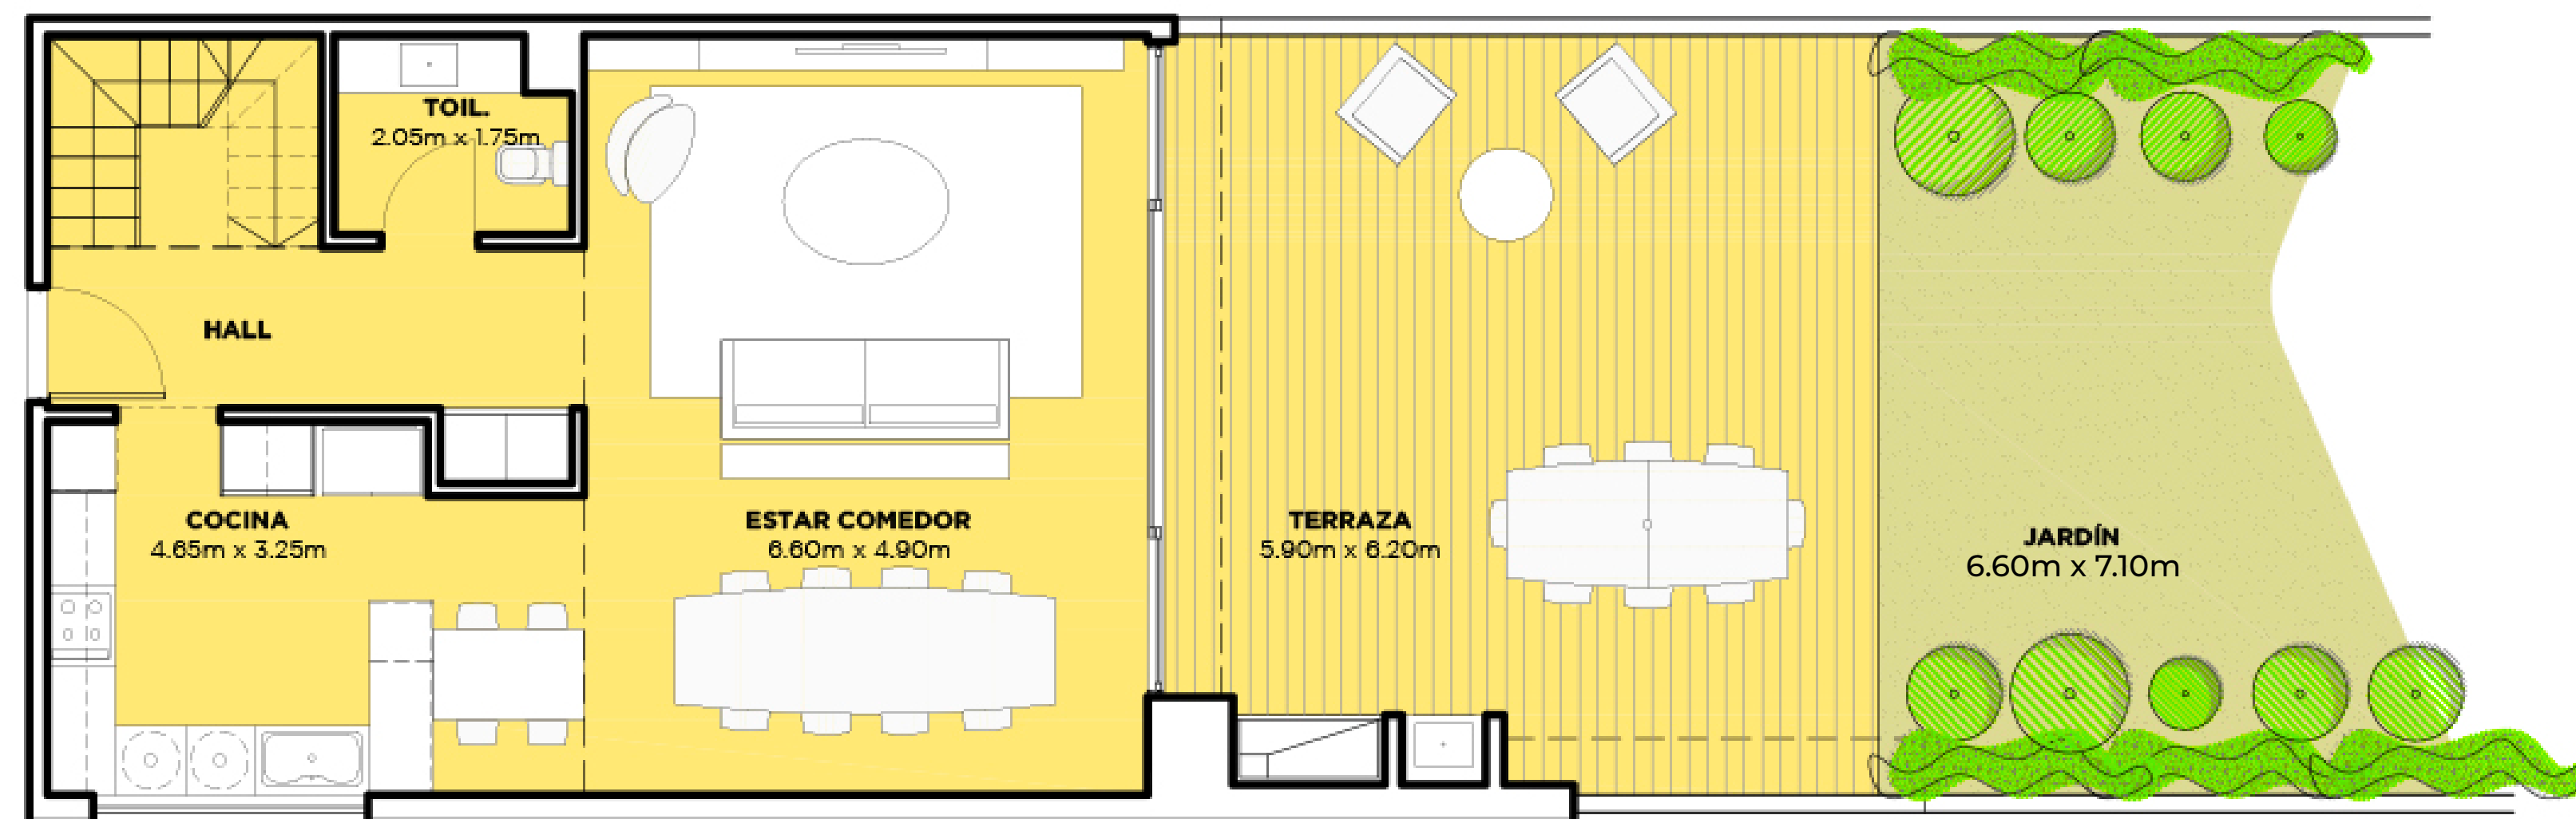

ESQUEMA UBICACION CONJUNTO

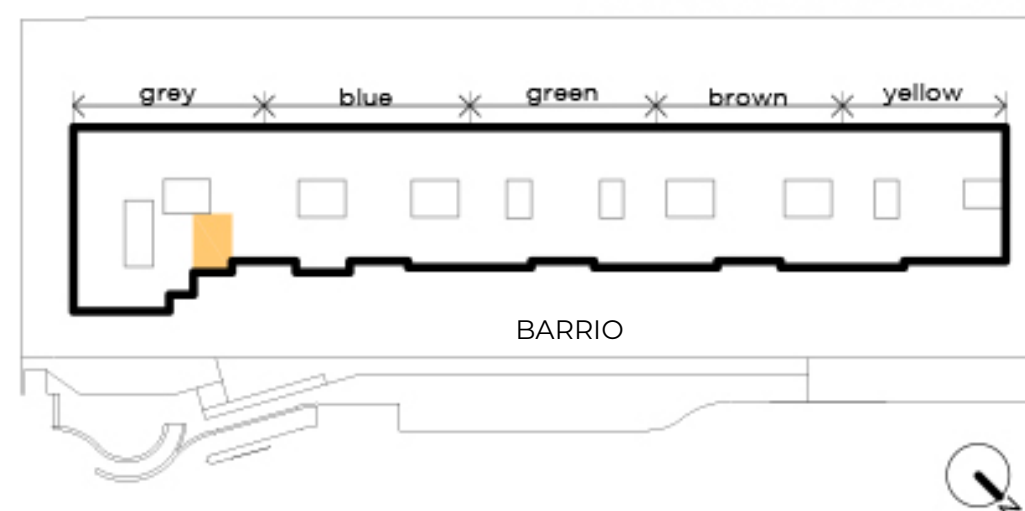


# UNIDAD 002

## NIVEL PB

- Dúplex con jardín, terraza y parrilla
- 3 ambientes con toilette
- PB: Estar comedor, cocina con breakfast y toilette
- PA: 2 dormitorios en suite y escritorio
- Orientación barrio

### Superficies:

Cubierta:	129 m <sup>2</sup>
Semicubierta:	2 m <sup>2</sup>
Terraza:	39 m <sup>2</sup>
Jardín:	45 m <sup>2</sup>
Amenities:	8 m <sup>2</sup>
<b>Total:</b>	<b>223 m<sup>2</sup></b>

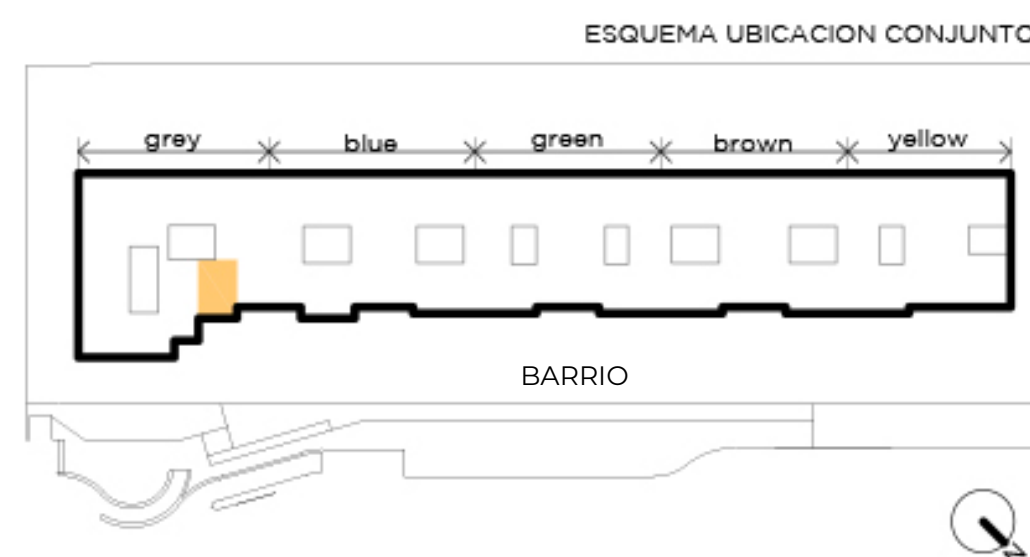

## PLANTA ALTA

