


UNIDAD 011

NIVEL PB

- Dúplex con jardín, piscina, terraza y parrilla
- 4 ambientes con toilette
- PB: Estar comedor, cocina con isla y toilette
- PA: 3 dormitorios, uno en suite, segundo baño completo
- Orientación barrio

Superficies:

Cubierta:	200 m ²
Semicubierta:	10 m ²
Terraza:	94 m ²
Jardín:	469 m ²
Amenities:	15 m ²
Total:	788 m²

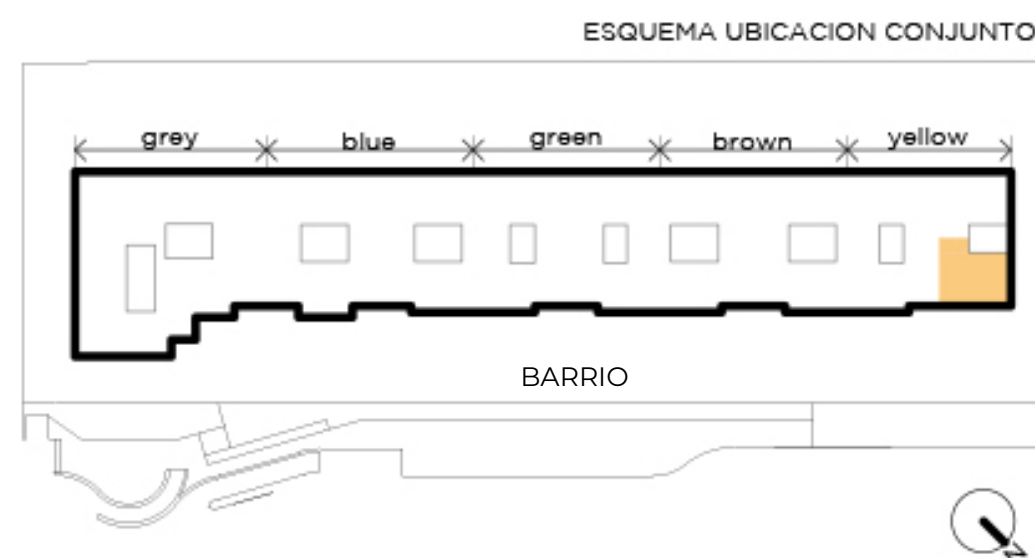

PLANTA BAJA

NOTA: Las superficies y medidas proporcionadas son aproximadas y pueden variar respecto a las dimensiones finales de las unidades. Las imágenes, planos y descripciones incluidas en este documento son de carácter orientativo y pueden no corresponder con exactitud a la realidad final del producto ofrecido.



UNIDAD 011

NIVEL PB

- Dúplex con jardín, piscina, terraza y parrilla
- 4 ambientes con toilette
- PB: Estar comedor, cocina con isla y toilette
- PA: 3 dormitorios, uno en suite, segundo baño completo
- Orientación barrio

Superficies:

Cubierta:	200 m ²
Semicubierta:	10 m ²
Terraza:	94 m ²
Jardín:	469 m ²
Amenities:	15 m ²
Total:	788 m²

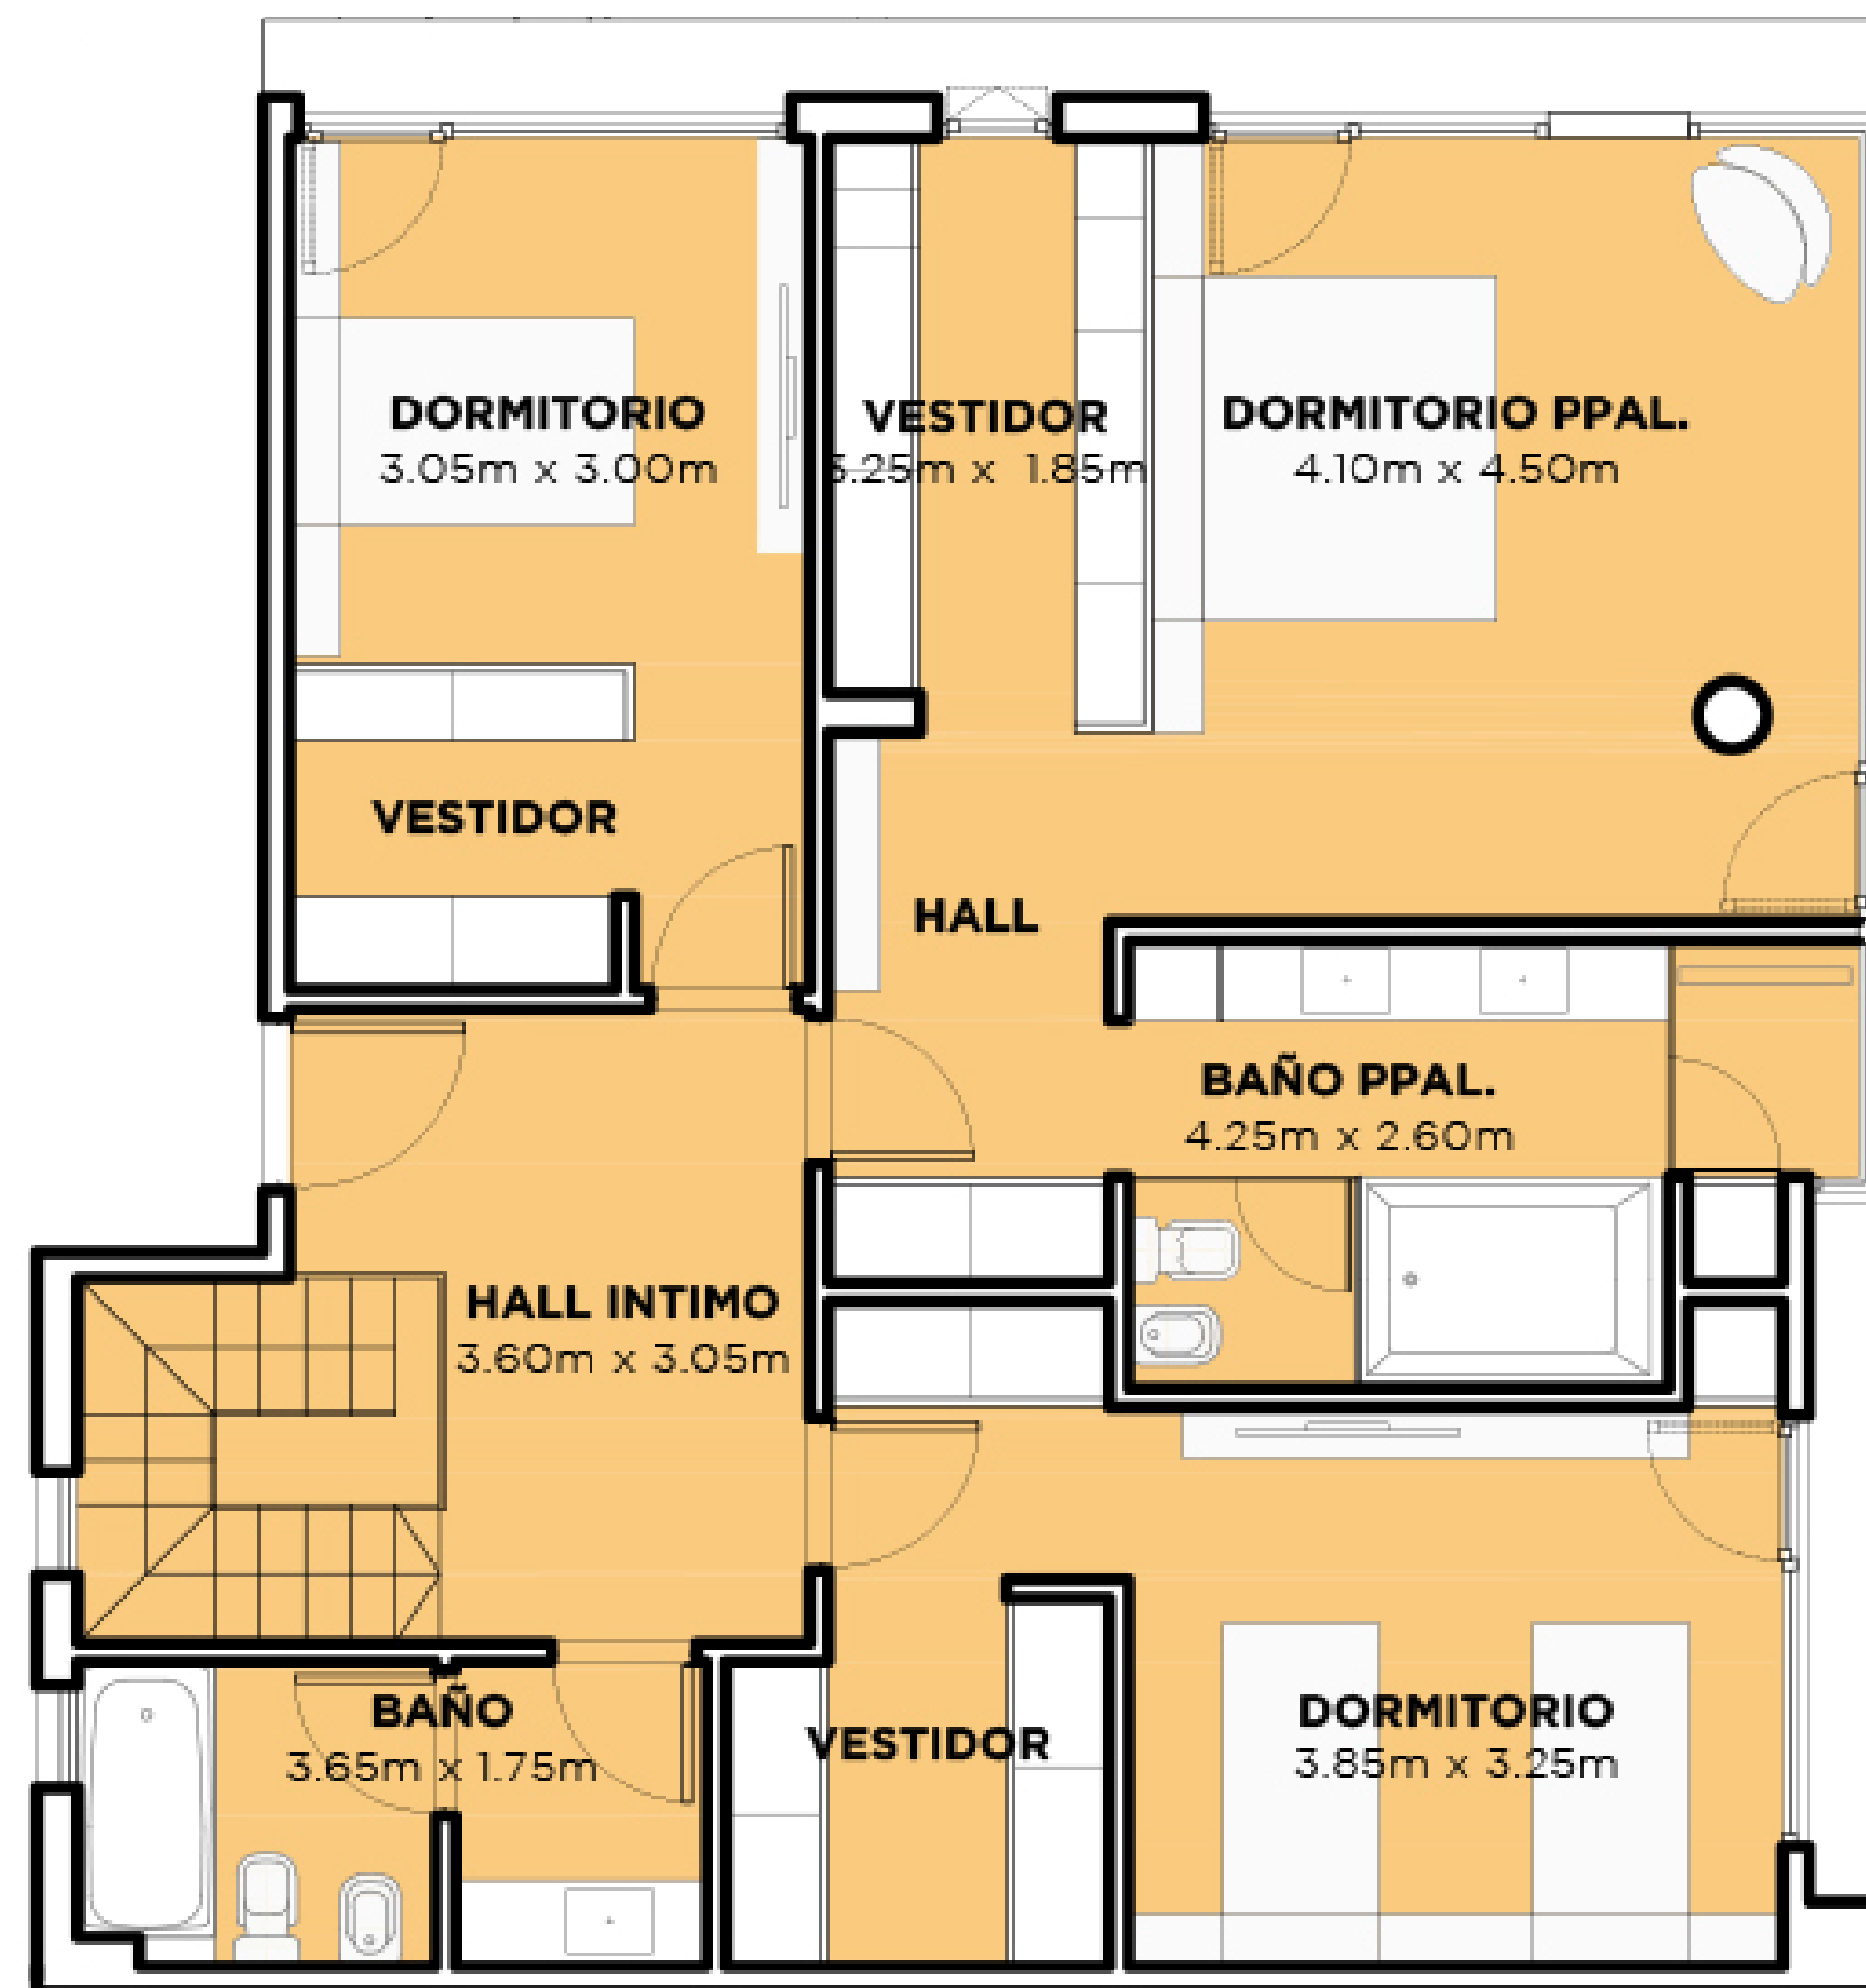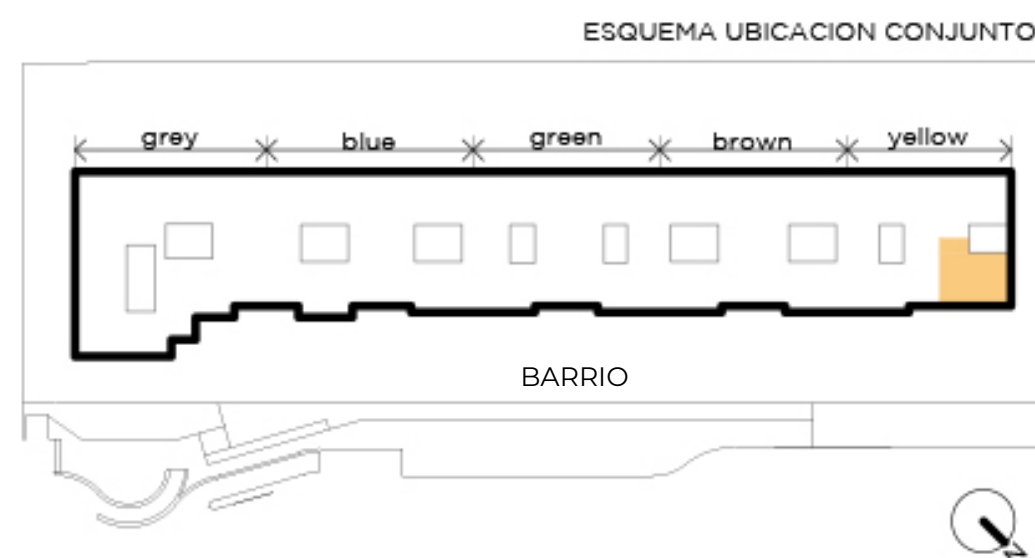

PLANTA ALTA

BARRIO