


UNIDAD 012

NIVEL PB

- Dúplex con jardín, piscina, terraza y parrilla
- 4 ambientes con toilette
- PB: Estar comedor, cocina con isla y toilette
- PA: 3 dormitorios, uno en suite, segundo baño completo
- Orientación Instituto Román Rosell

Superficies:

Cubierta:	152 m ²
Semicubierta:	15 m ²
Terraza:	65 m ²
Jardín:	332 m ² *
Amenities:	11 m ²
Total:	575 m²

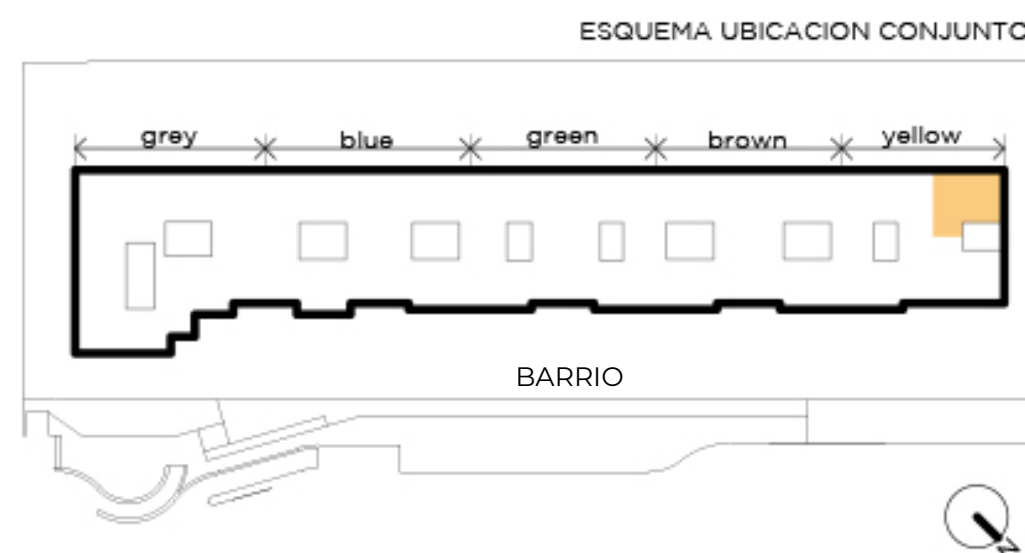

INST. ROMÁN ROSELL



PLANTA BAJA

*La superficie propia de jardín no incluye 125 m² de expansión municipal de uso exclusivo para la unidad.

NOTA: Las superficies y medidas proporcionadas son aproximadas y pueden variar respecto a las dimensiones finales de las unidades. Las imágenes, planos y descripciones incluidas en este documento son de carácter orientativo y pueden no corresponder con exactitud a la realidad final del producto ofrecido.


UNIDAD 012

NIVEL PB


- Dúplex con jardín, piscina, terraza y parrilla
- 4 ambientes con toilette
- PB: Estar comedor, cocina con isla y toilette
- PA: 3 dormitorios, uno en suite, segundo baño completo
- Orientación Instituto Román Rosell

Superficies:

Cubierta:	152 m ²
Semicubierta:	15 m ²
Terraza:	65 m ²
Jardín:	332 m ² *
Amenities:	11 m ²
Total:	575 m²

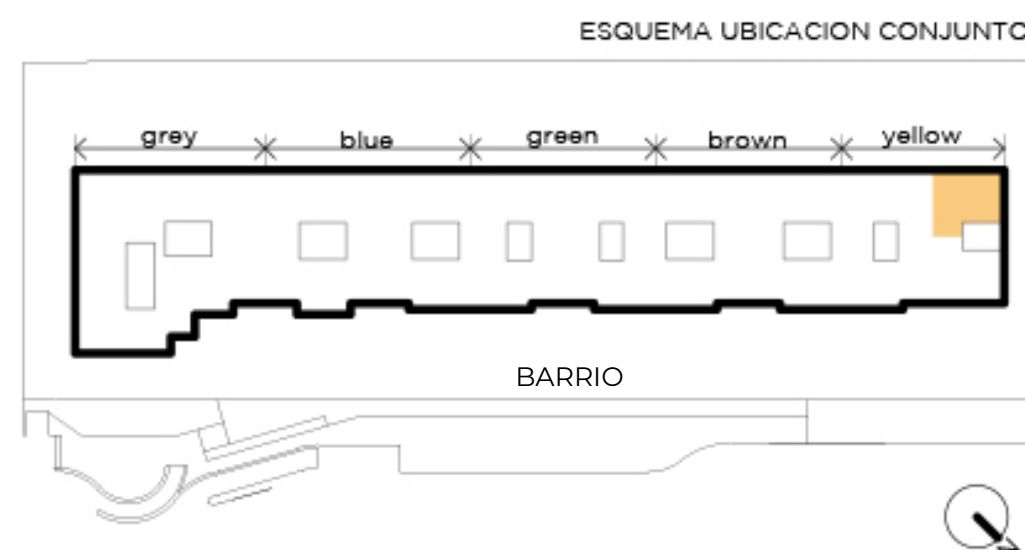

INST. ROMÁN ROSELL

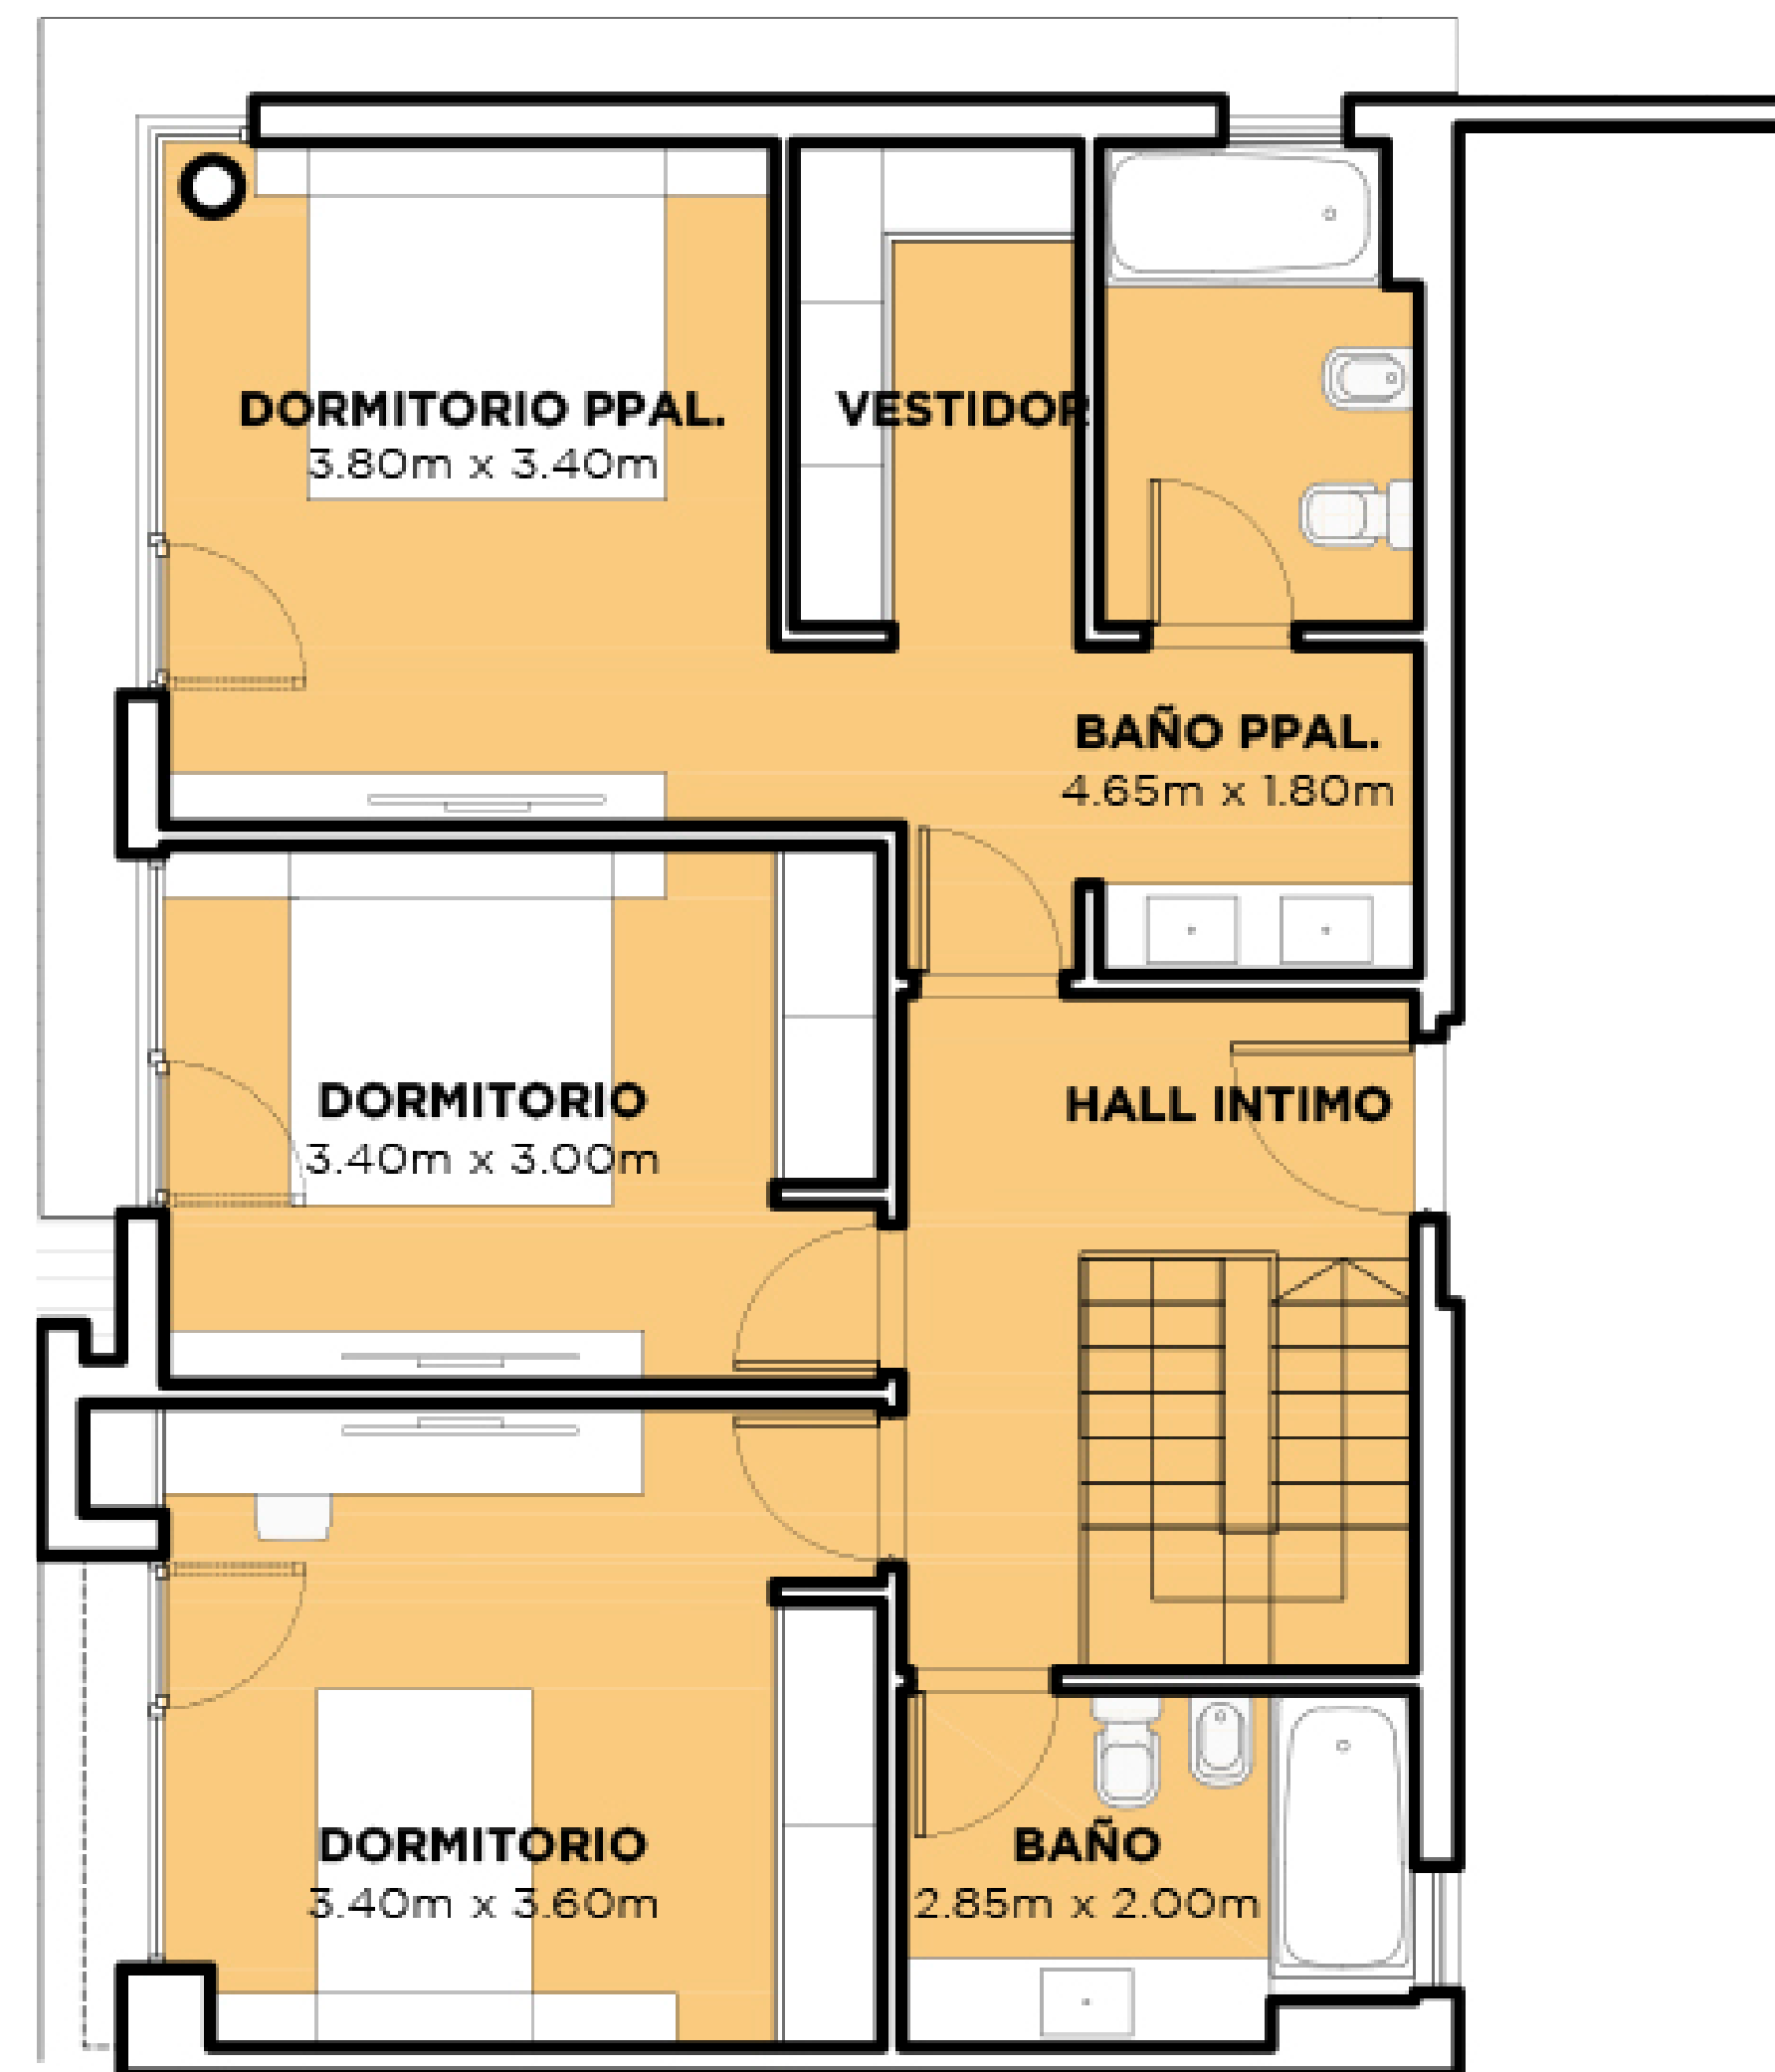

PLANTA ALTA

*La superficie propia de jardín no incluye 125 m² de expansión municipal de uso exclusivo para la unidad.

NOTA: Las superficies y medidas proporcionadas son aproximadas y pueden variar respecto a las dimensiones finales de las unidades. Las imágenes, planos y descripciones incluidas en este documento son de carácter orientativo y pueden no corresponder con exactitud a la realidad final del producto ofrecido.