


UNIDAD 020

NIVEL PB


- Unidad con jardín, terraza y parrilla
- 3 ambientes con toilette
- 2 dormitorios en suite
- Orientación Instituto Román Rosell

Superficies:

| | |
|---------------|--------------------------|
| Cubierta: | 103 m ² |
| Semicubierta: | 19 m ² |
| Terraza: | 5 m ² |
| Jardín: | 120 m ² * |
| Amenities: | 7 m ² |
| Total: | 254 m² |

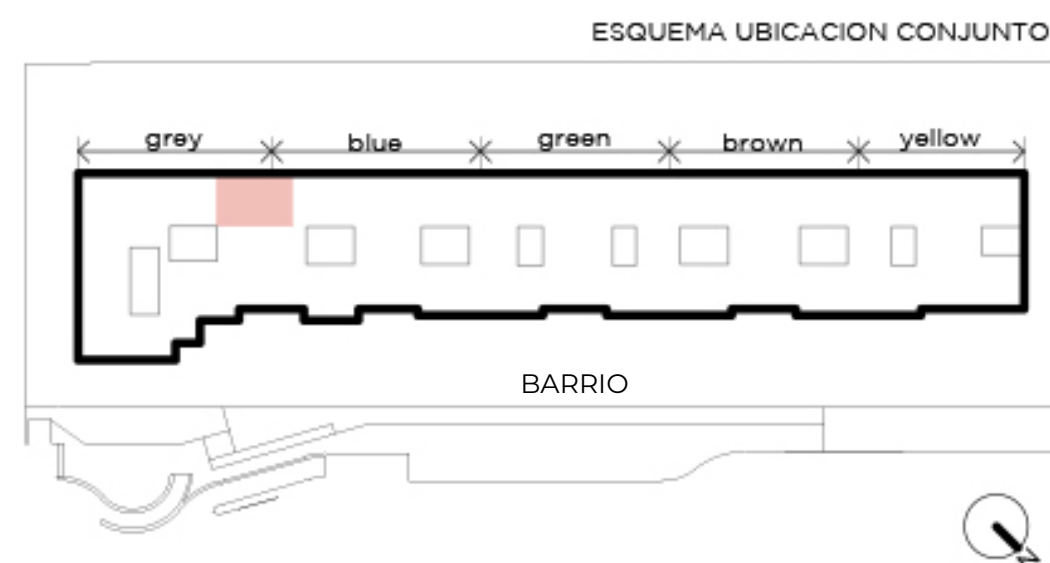

INST. ROMÁN ROSELL

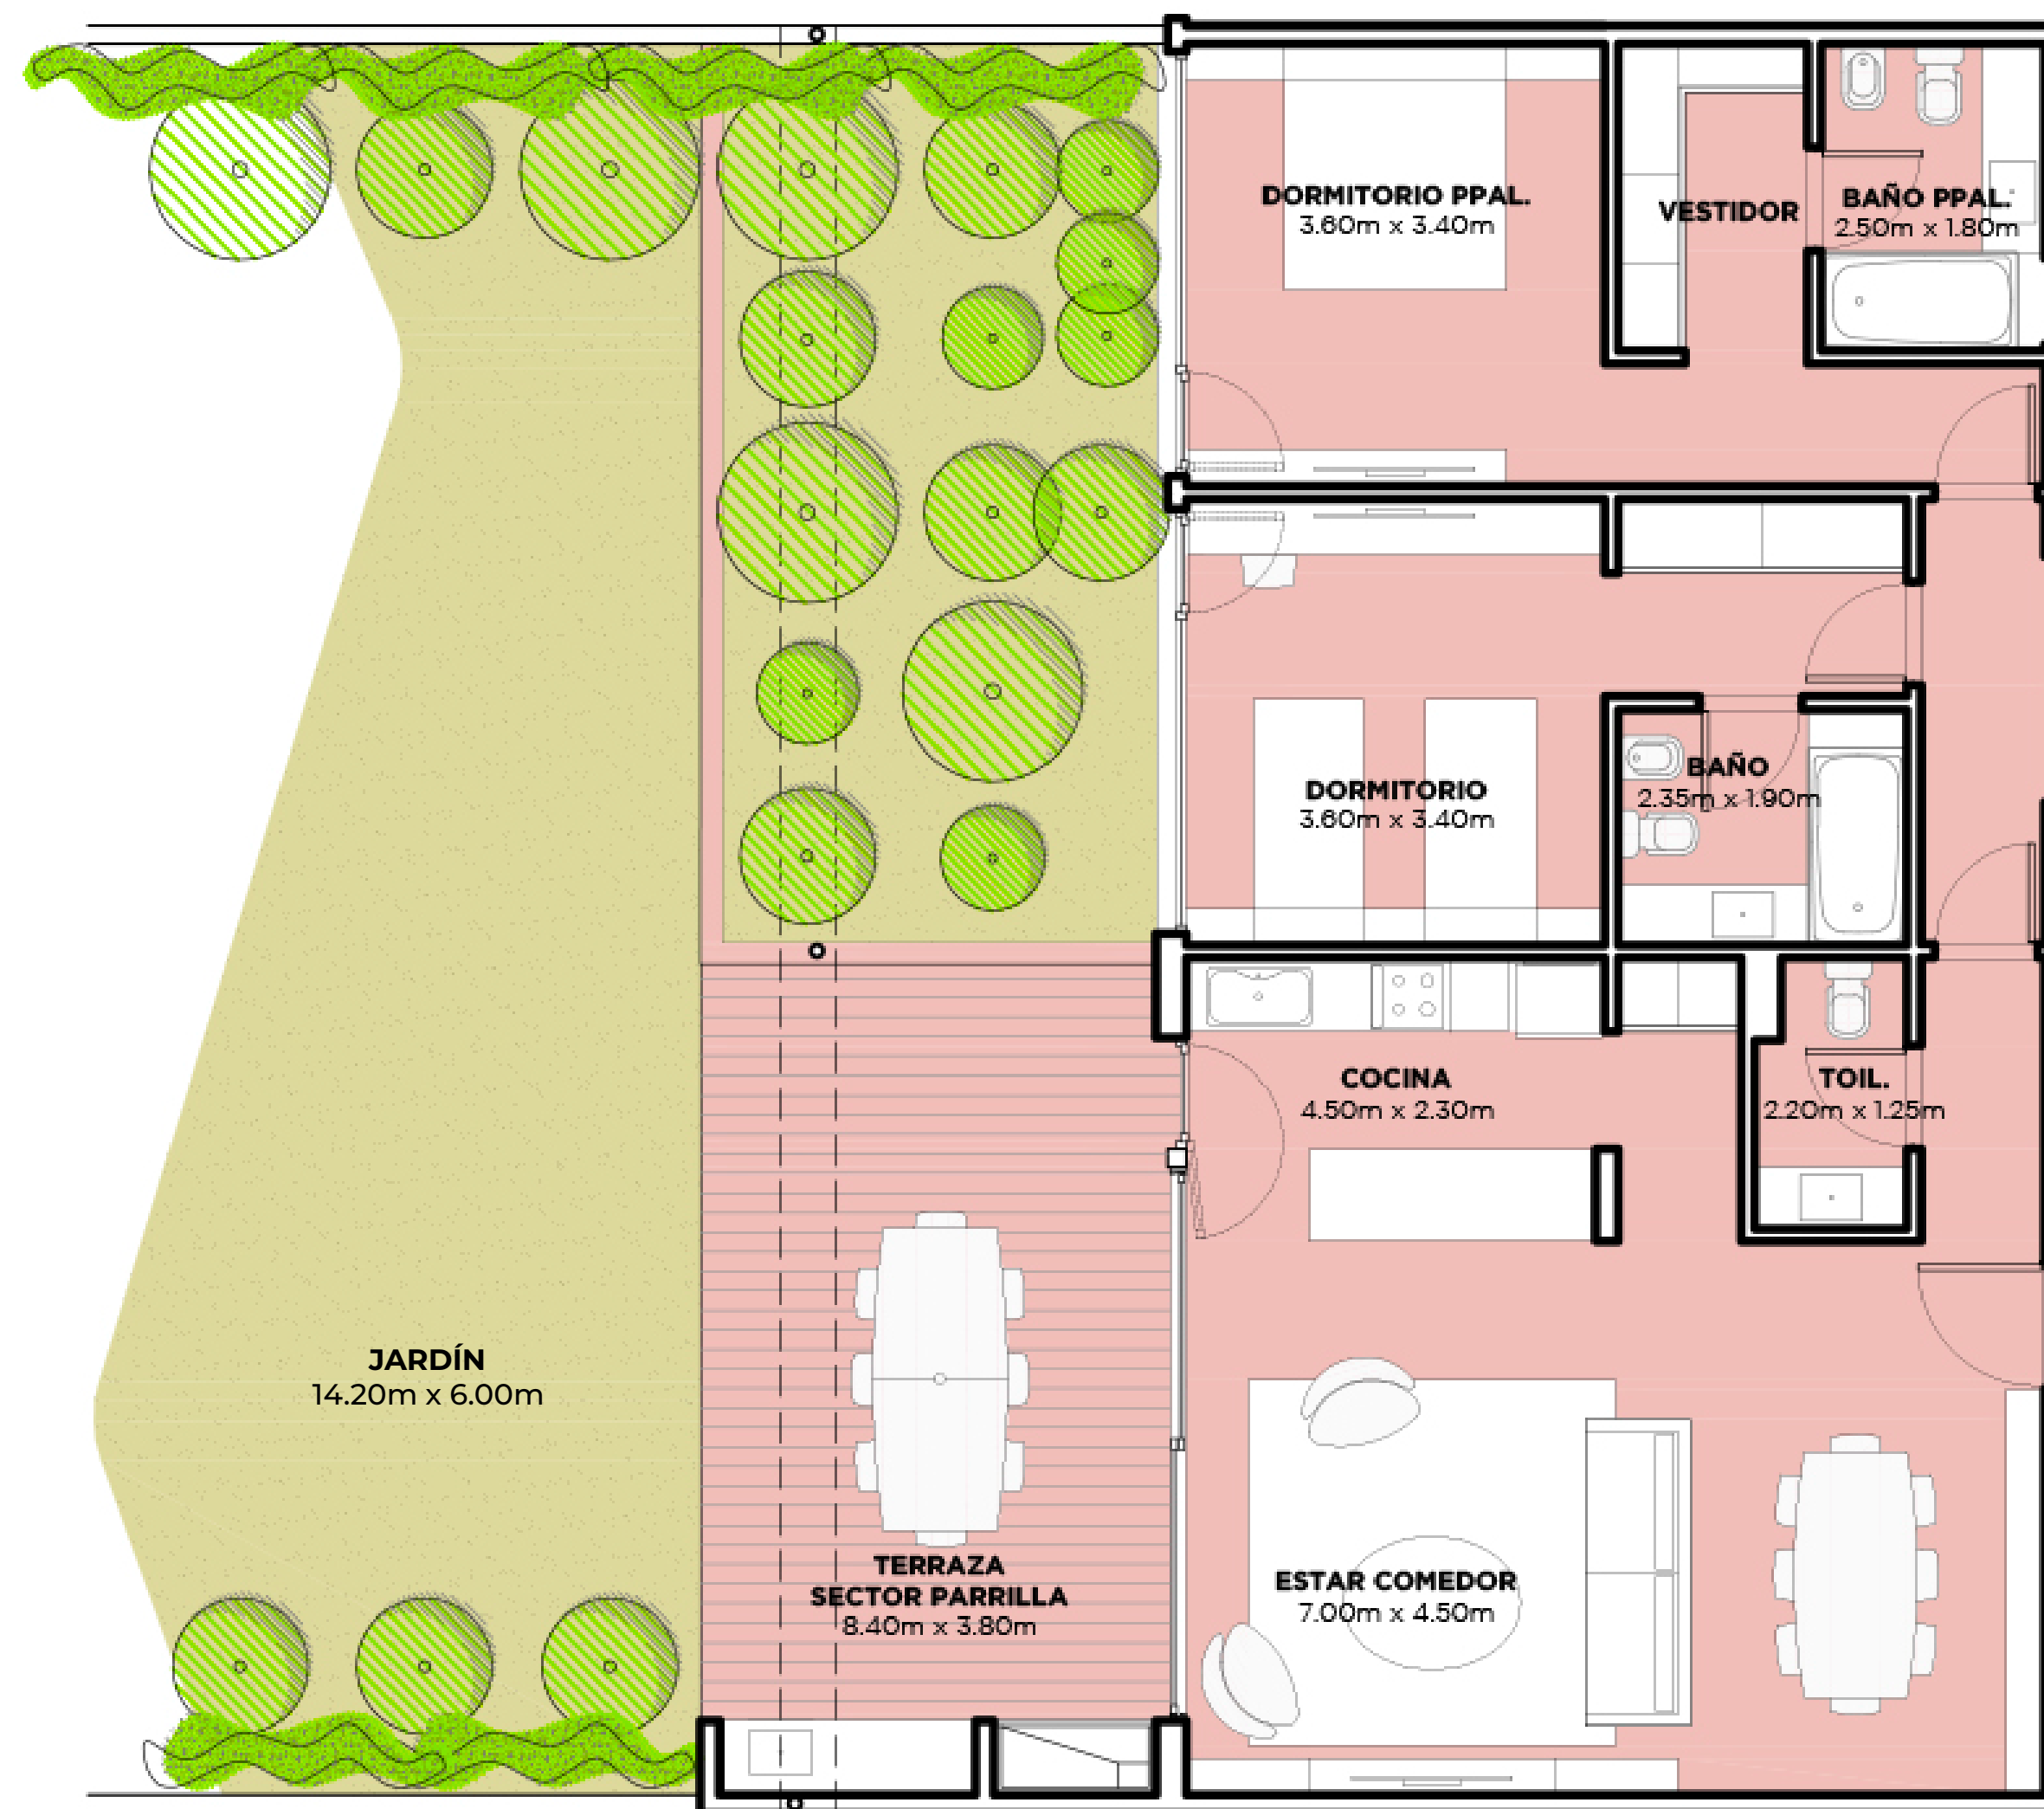

*La superficie propia de jardín no incluye 71 m² de expansión municipal de uso exclusivo para la unidad.

NOTA: Las superficies y medidas proporcionadas son aproximadas y pueden variar respecto a las dimensiones finales de las unidades. Las imágenes, planos y descripciones incluidas en este documento son de carácter orientativo y pueden no corresponder con exactitud a la realidad final del producto ofrecido.