



UNIDAD 022

NIVEL PB

- Dúplex con jardín, terraza y parrilla
- 3 ambientes con toilette
- PB: Estar comedor, cocina y toilette
- PA: 2 dormitorios, uno en suite, segundo baño completo
- Orientación Avellaneda e Instituto Román Rosell

Superficies:

Cubierta:	142 m ²
Terraza:	76 m ²
Jardín:	145 m ² *
Amenities:	9 m ²
Total:	372 m²

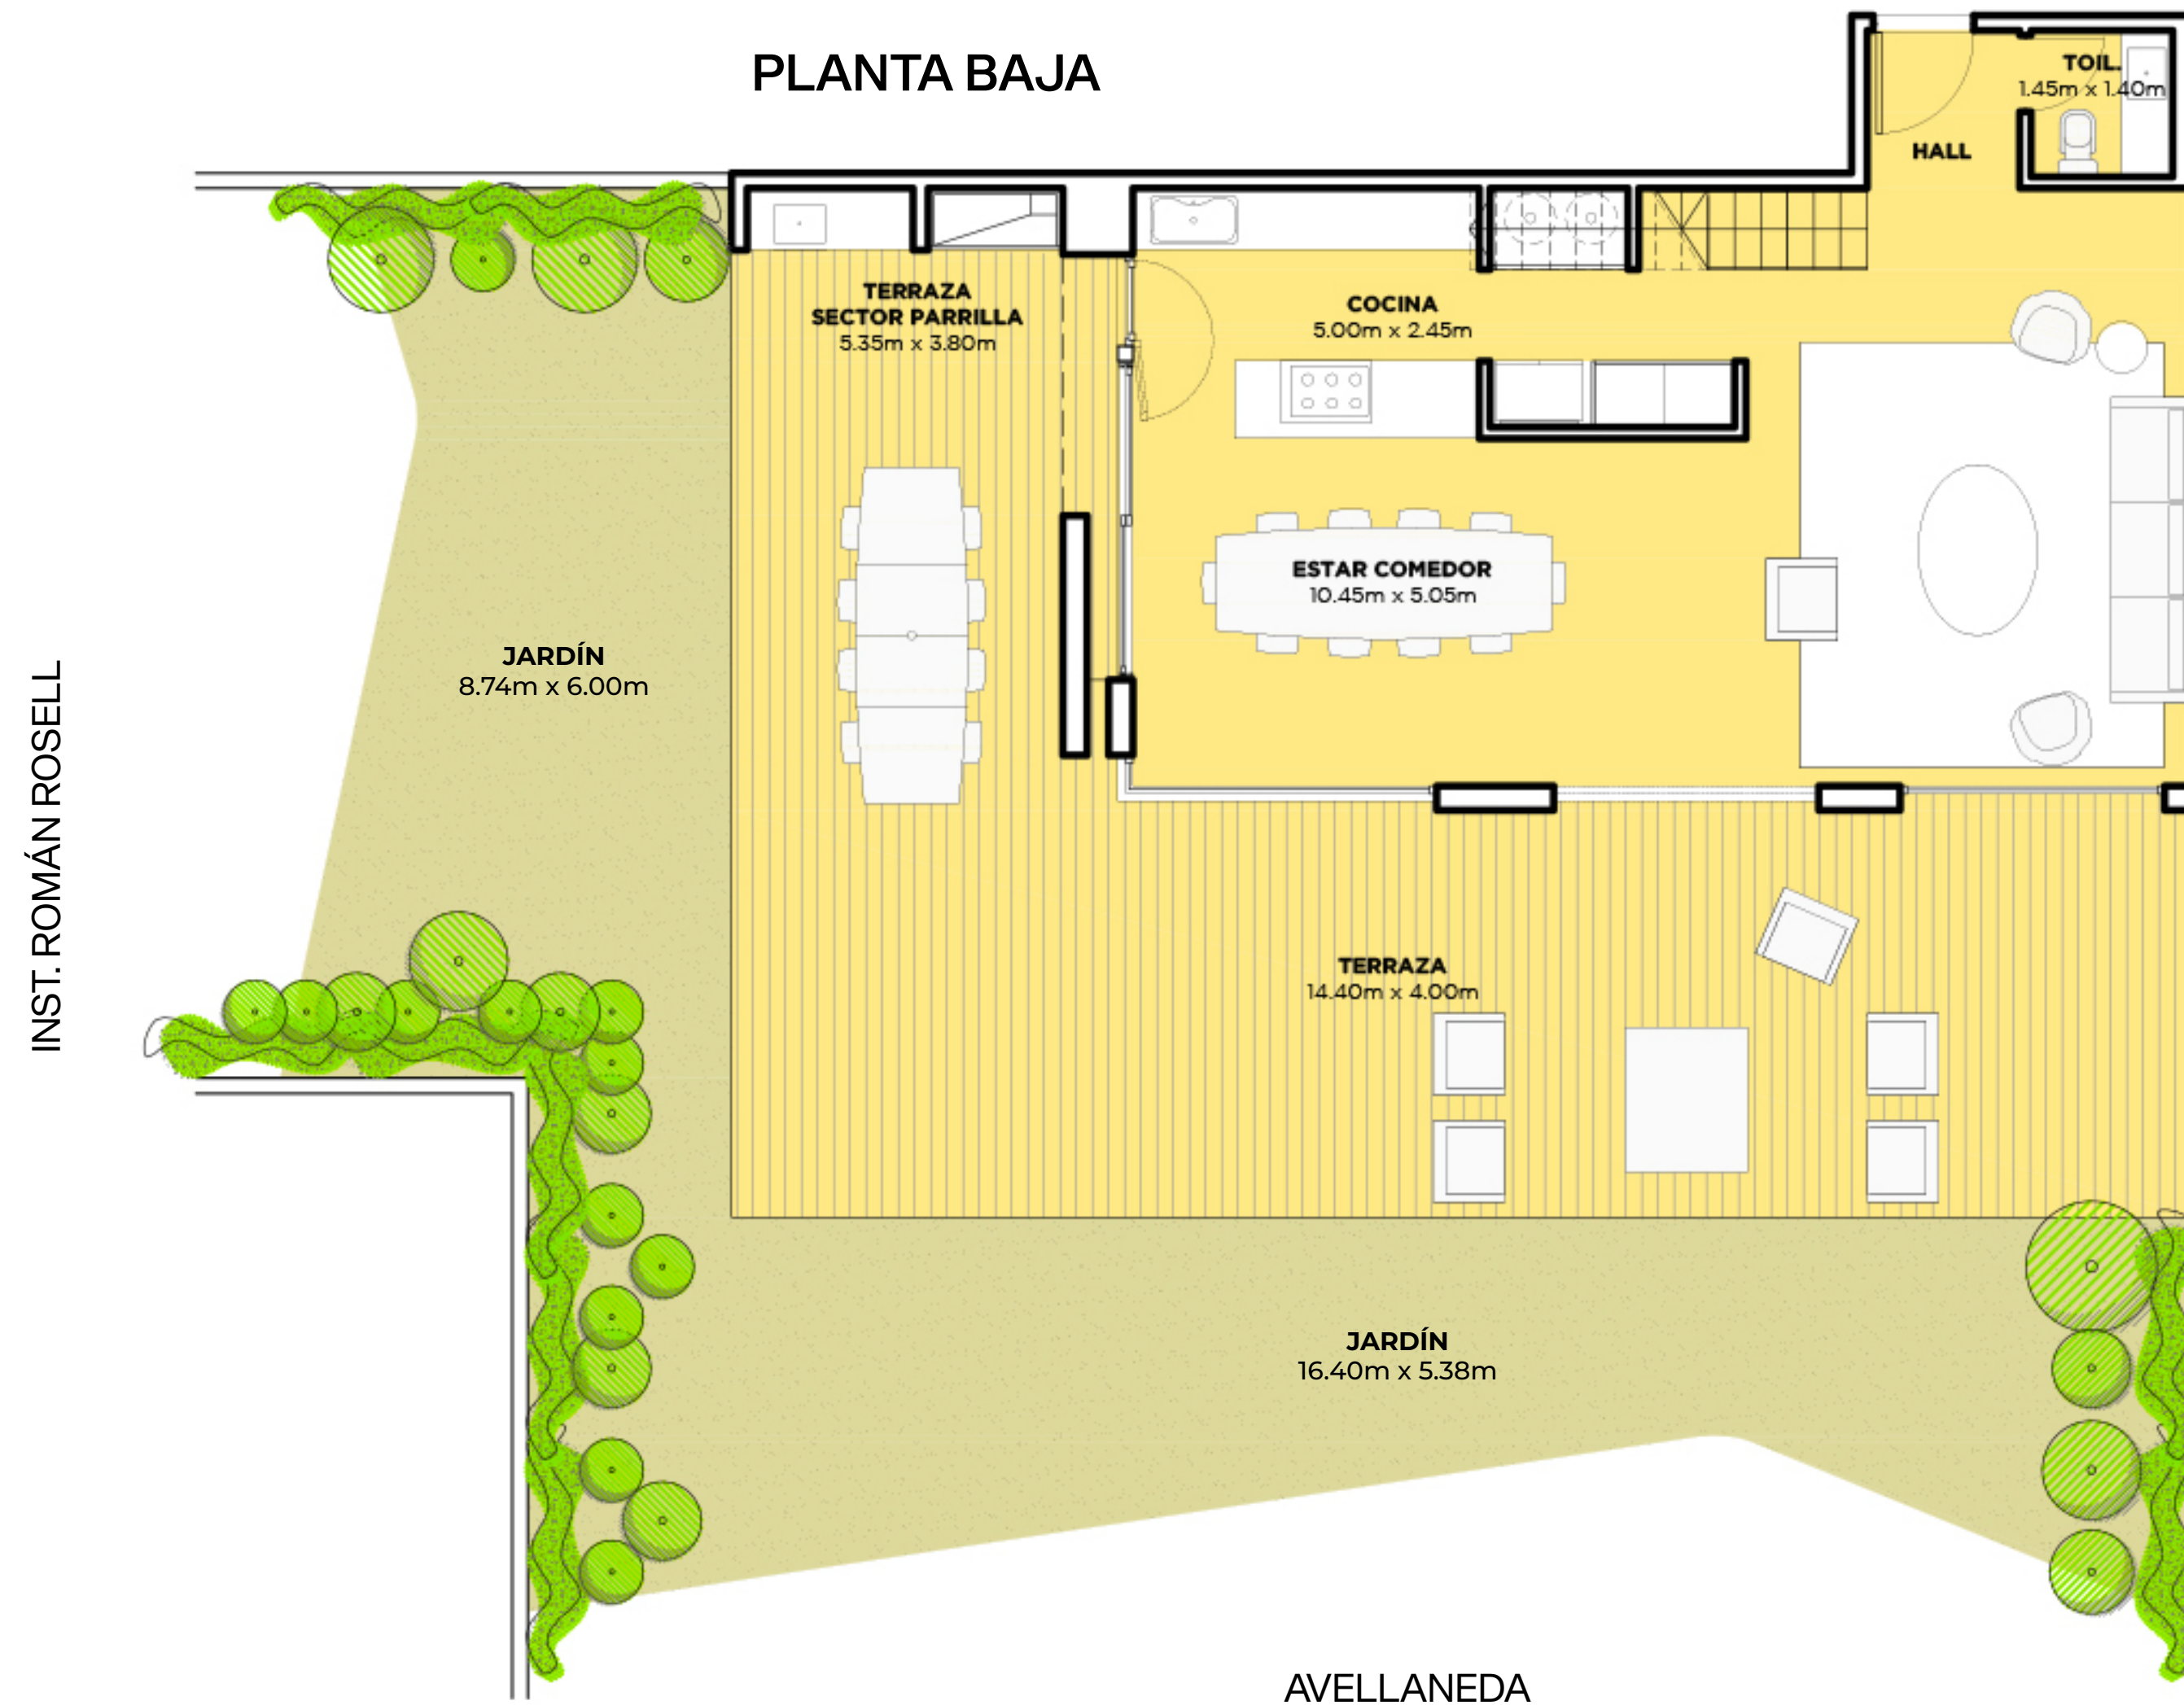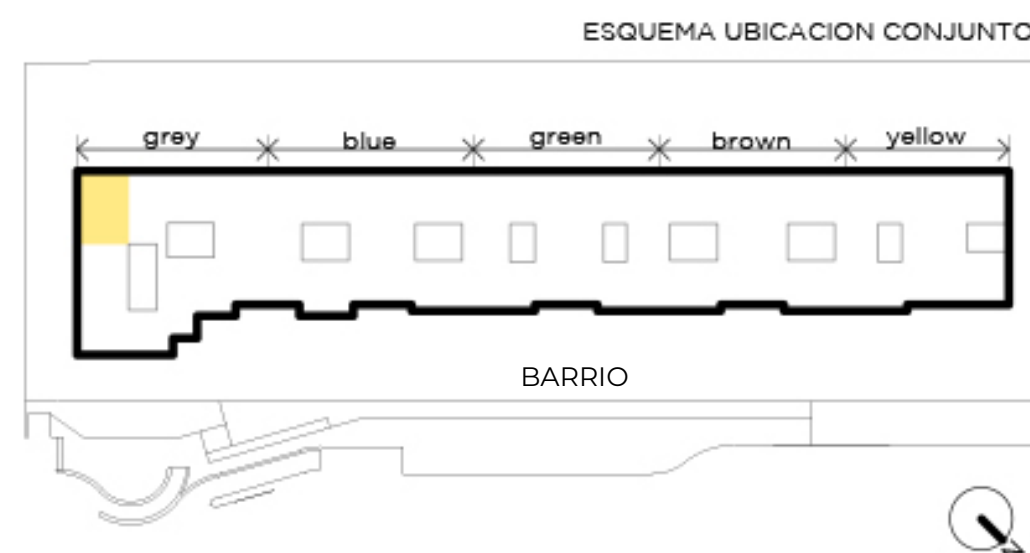

*La superficie propia de jardín no incluye 44 m² de expansión municipal de uso exclusivo para la unidad.

NOTA: Las superficies y medidas proporcionadas son aproximadas y pueden variar respecto a las dimensiones finales de las unidades. Las imágenes, planos y descripciones incluidas en este documento son de carácter orientativo y pueden no corresponder con exactitud a la realidad final del producto ofrecido.


UNIDAD 022

NIVEL PB


- Dúplex con jardín, terraza y parrilla
- 3 ambientes con toilette
- PB: Estar comedor, cocina y toilette
- PA: 2 dormitorios, uno en suite, segundo baño completo
- Orientación Avellaneda e Instituto Román Rosell

Superficies:

Cubierta:	142 m ²
Terraza:	76 m ²
Jardín:	145 m ² *
Amenities:	9 m ²
Total:	372 m²

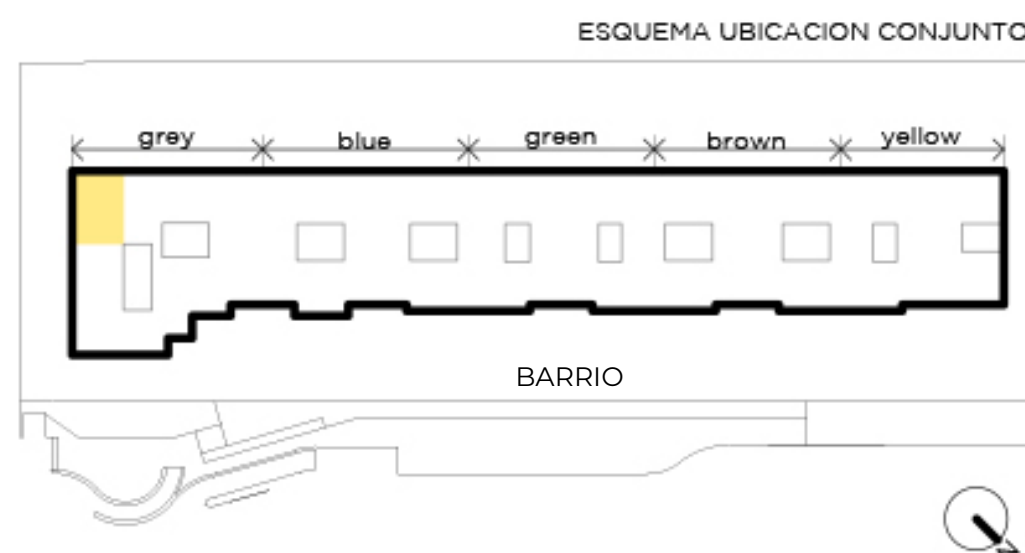

INST. ROMÁN ROSELL

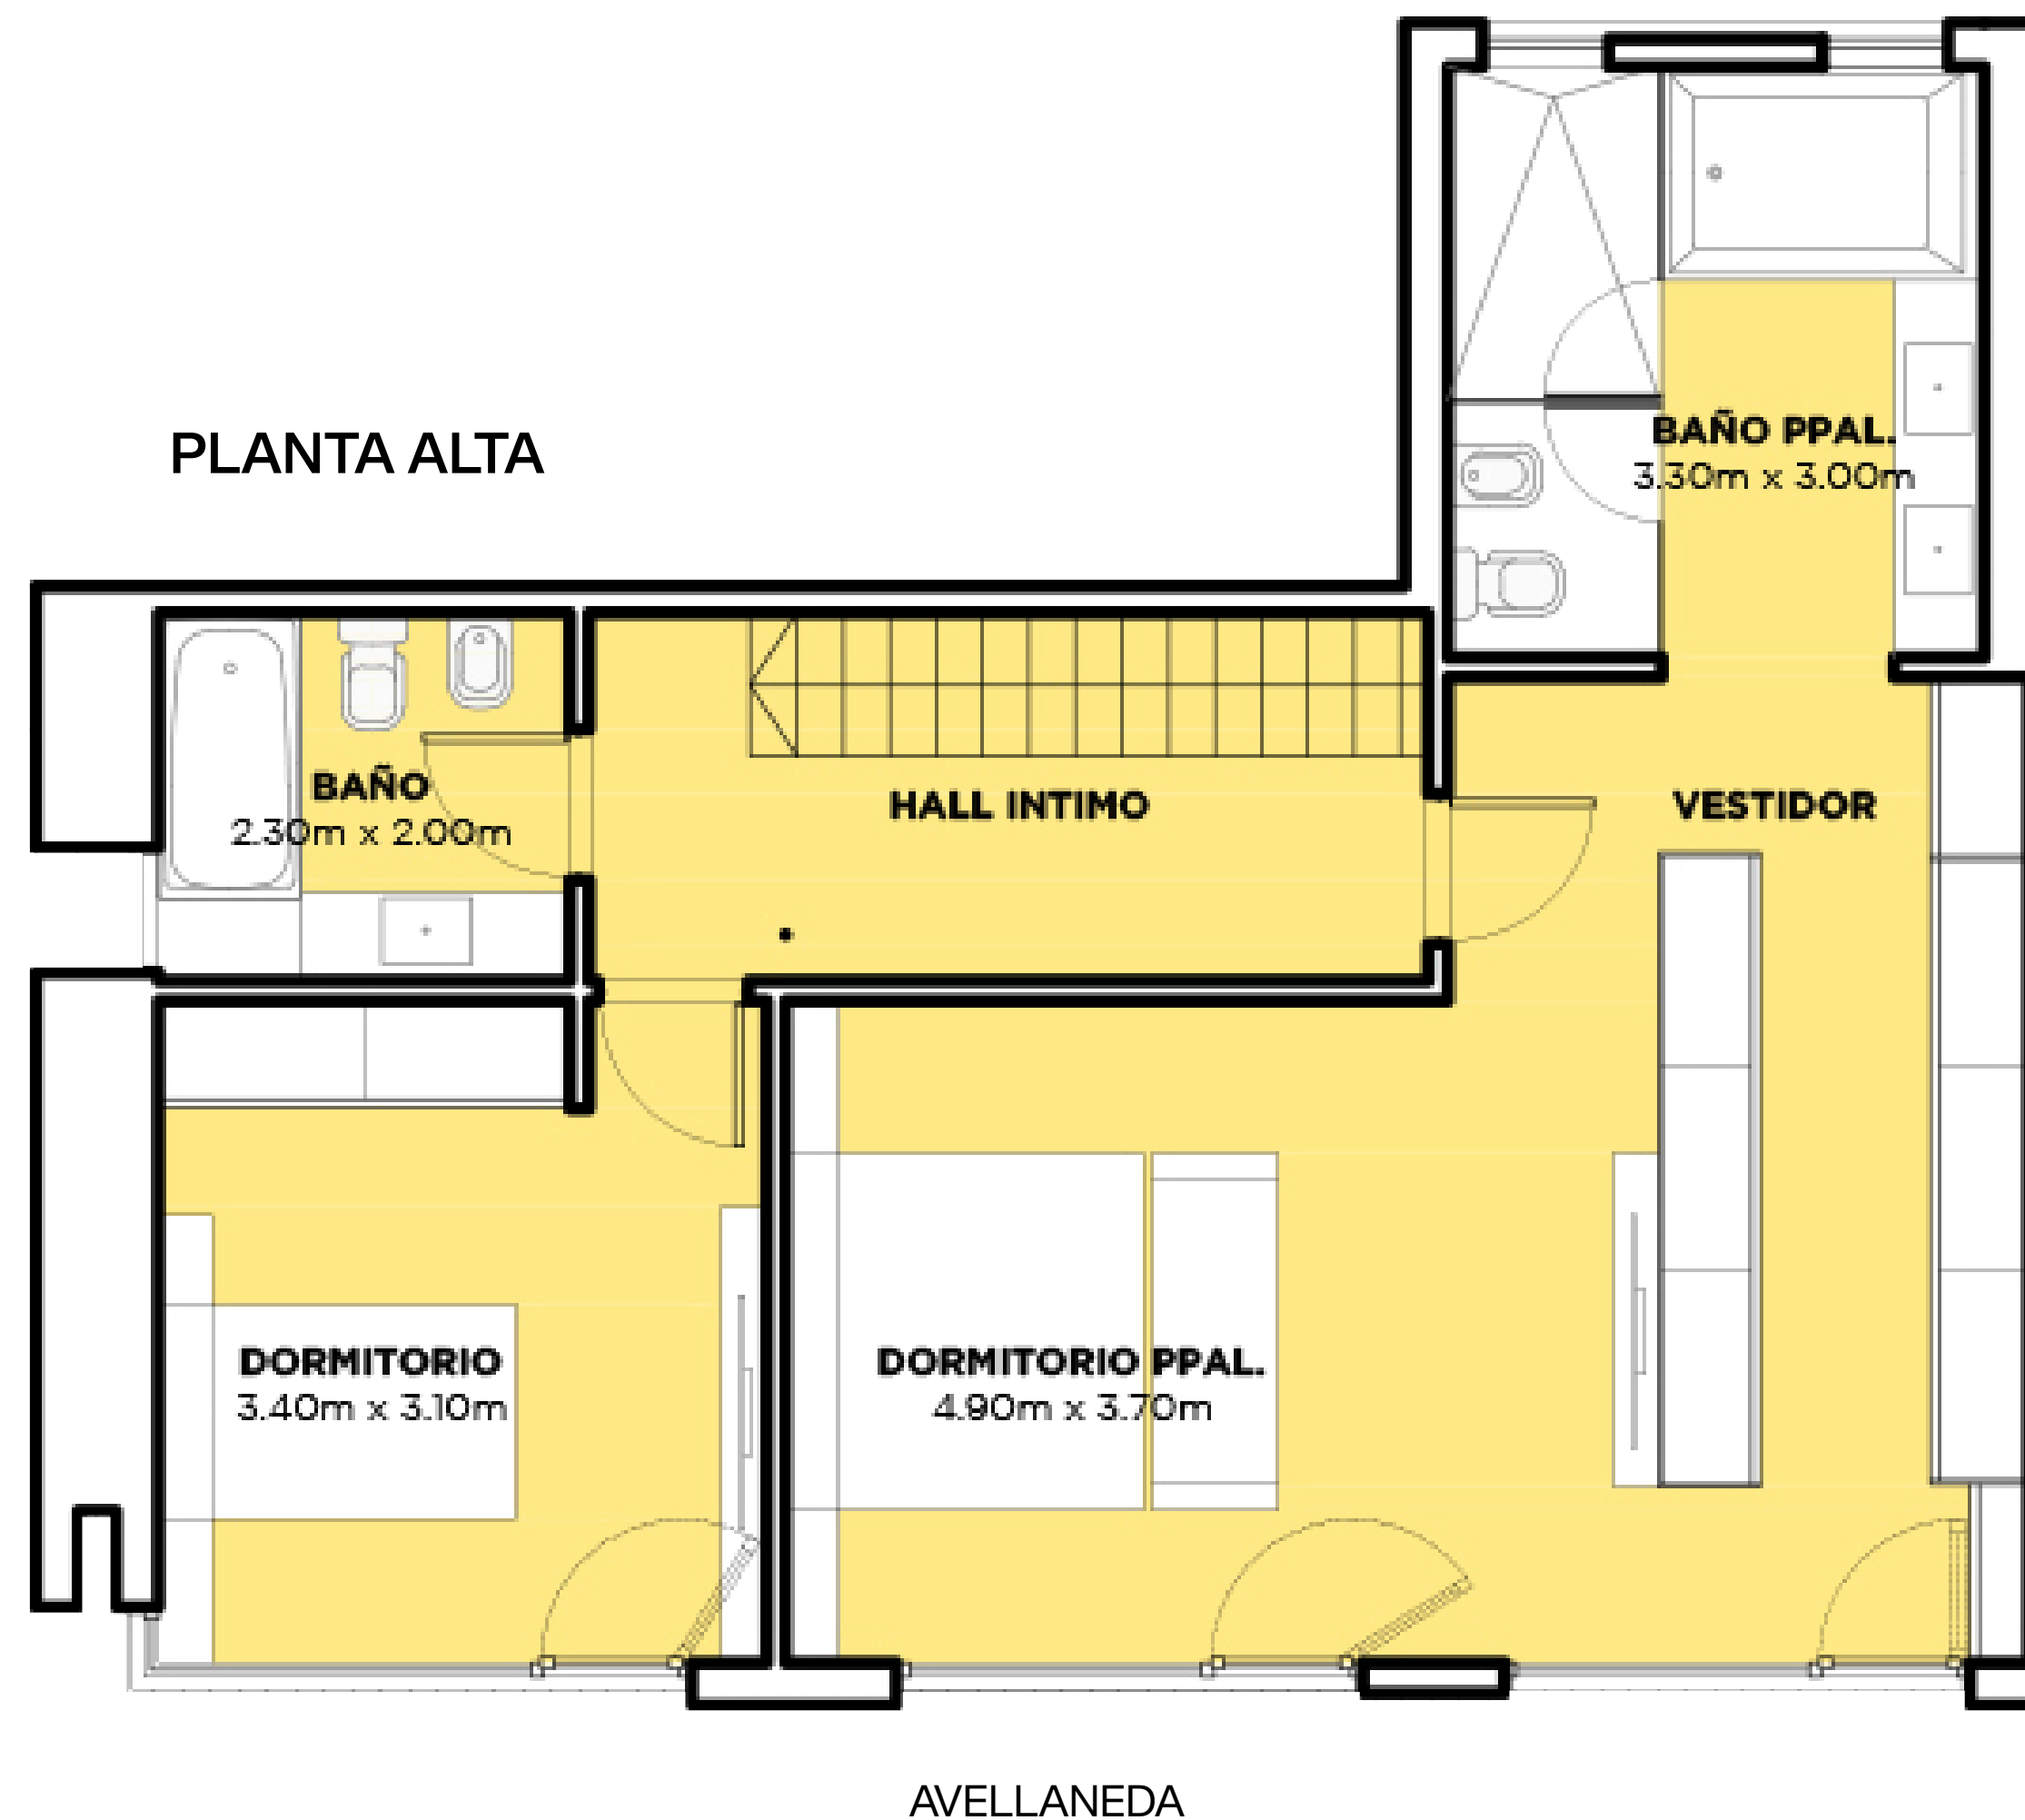

*La superficie propia de jardín no incluye 44 m² de expansión municipal de uso exclusivo para la unidad.

NOTA: Las superficies y medidas proporcionadas son aproximadas y pueden variar respecto a las dimensiones finales de las unidades. Las imágenes, planos y descripciones incluidas en este documento son de carácter orientativo y pueden no corresponder con exactitud a la realidad final del producto ofrecido.