


UNIDAD 023

NIVEL PB


- Dúplex con jardín, terraza y parrilla
- 3 ambientes con toilette
- PB: Estar comedor, sector escritorio, cocina y toilette
- PA: 2 dormitorios, uno en suite, segundo baño completo
- Orientación Avellaneda

Superficies:

Cubierta:	132 m ²
Terraza:	33 m ²
Jardín:	49 m ²
Amenities:	8 m ²
Total:	222 m²

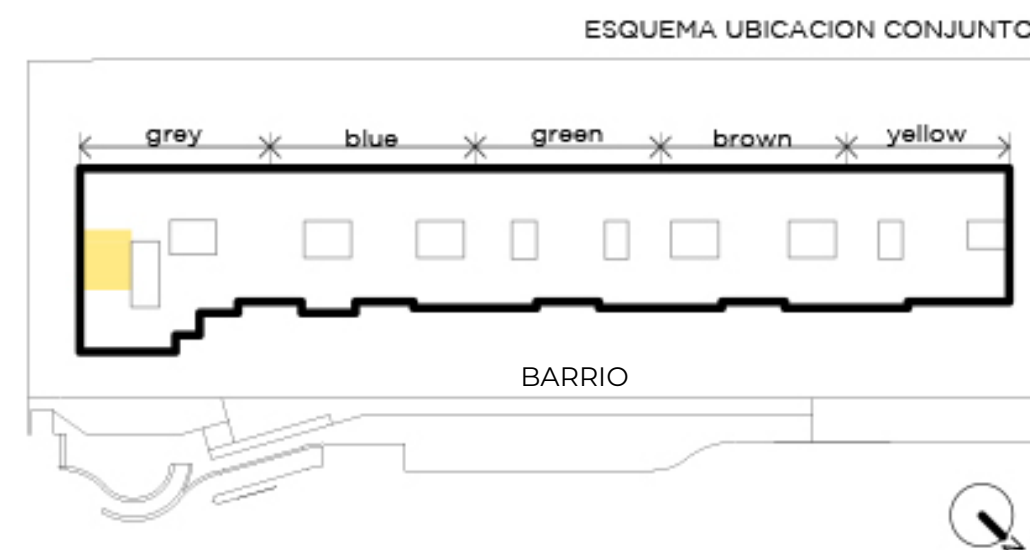

PLANTA BAJA

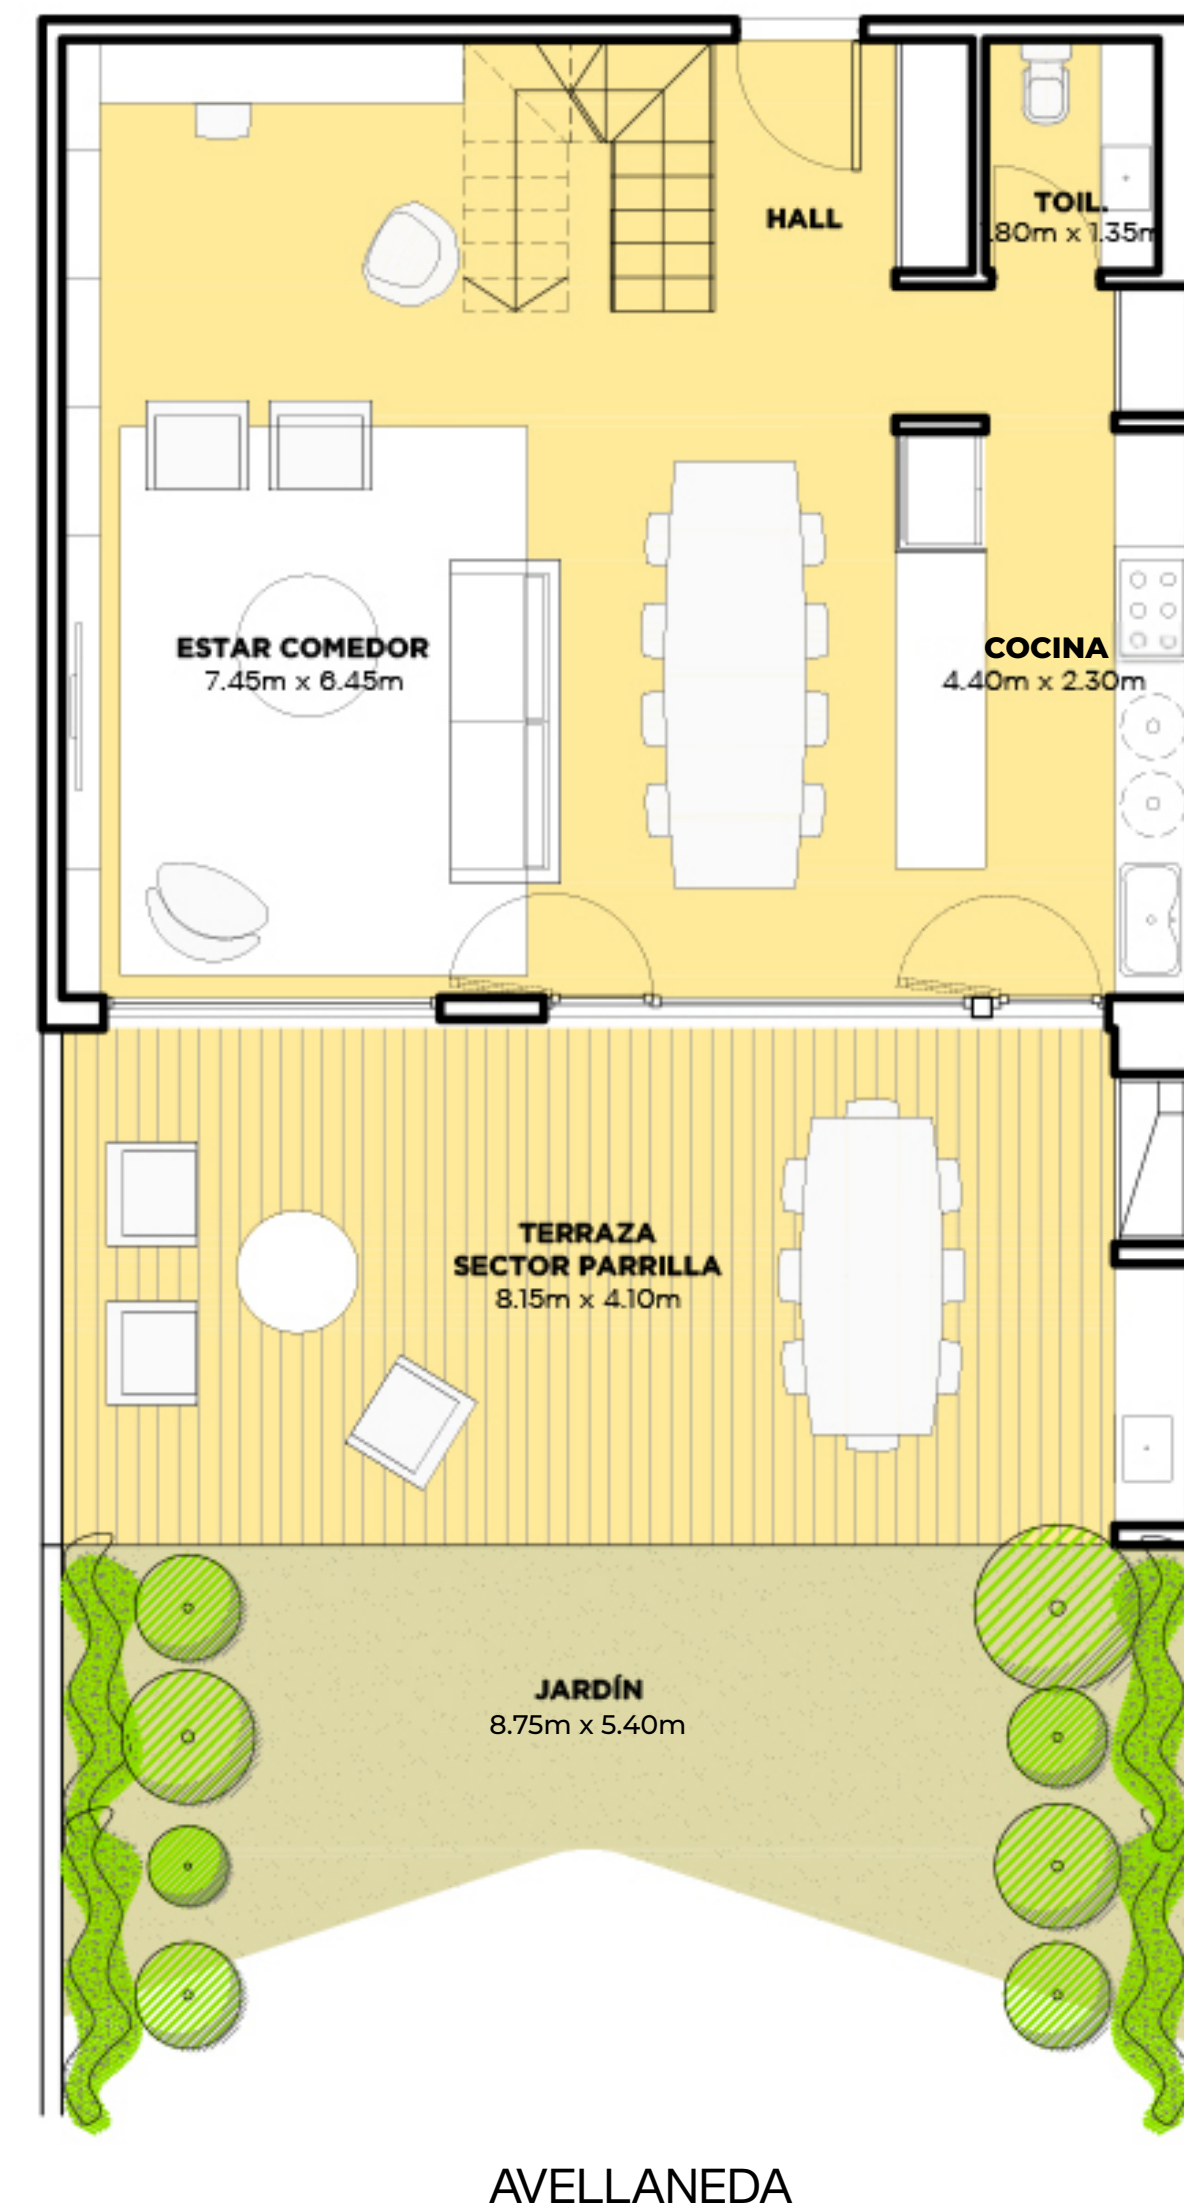

NOTA: Las superficies y medidas proporcionadas son aproximadas y pueden variar respecto a las dimensiones finales de las unidades. Las imágenes, planos y descripciones incluidas en este documento son de carácter orientativo y pueden no corresponder con exactitud a la realidad final del producto ofrecido.


UNIDAD 023

NIVEL PB


- Dúplex con jardín, terraza y parrilla
- 3 ambientes con toilette
- PB: Estar comedor, sector escritorio, cocina y toilette
- PA: 2 dormitorios, uno en suite, segundo baño completo
- Orientación Avellaneda

Superficies:

Cubierta:	132 m ²
Terraza:	33 m ²
Jardín:	49 m ²
Amenities:	8 m ²
Total:	222 m²

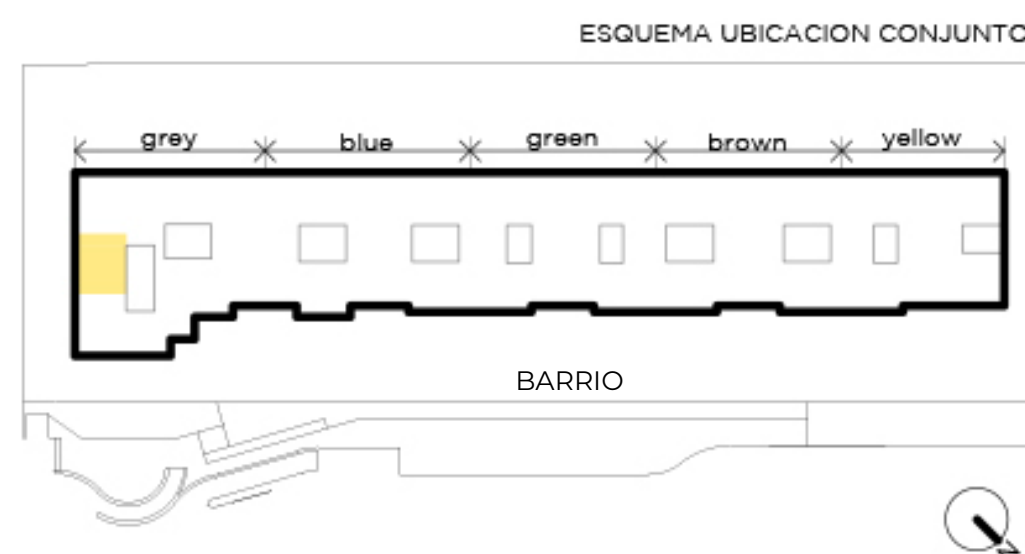

PLANTA ALTA

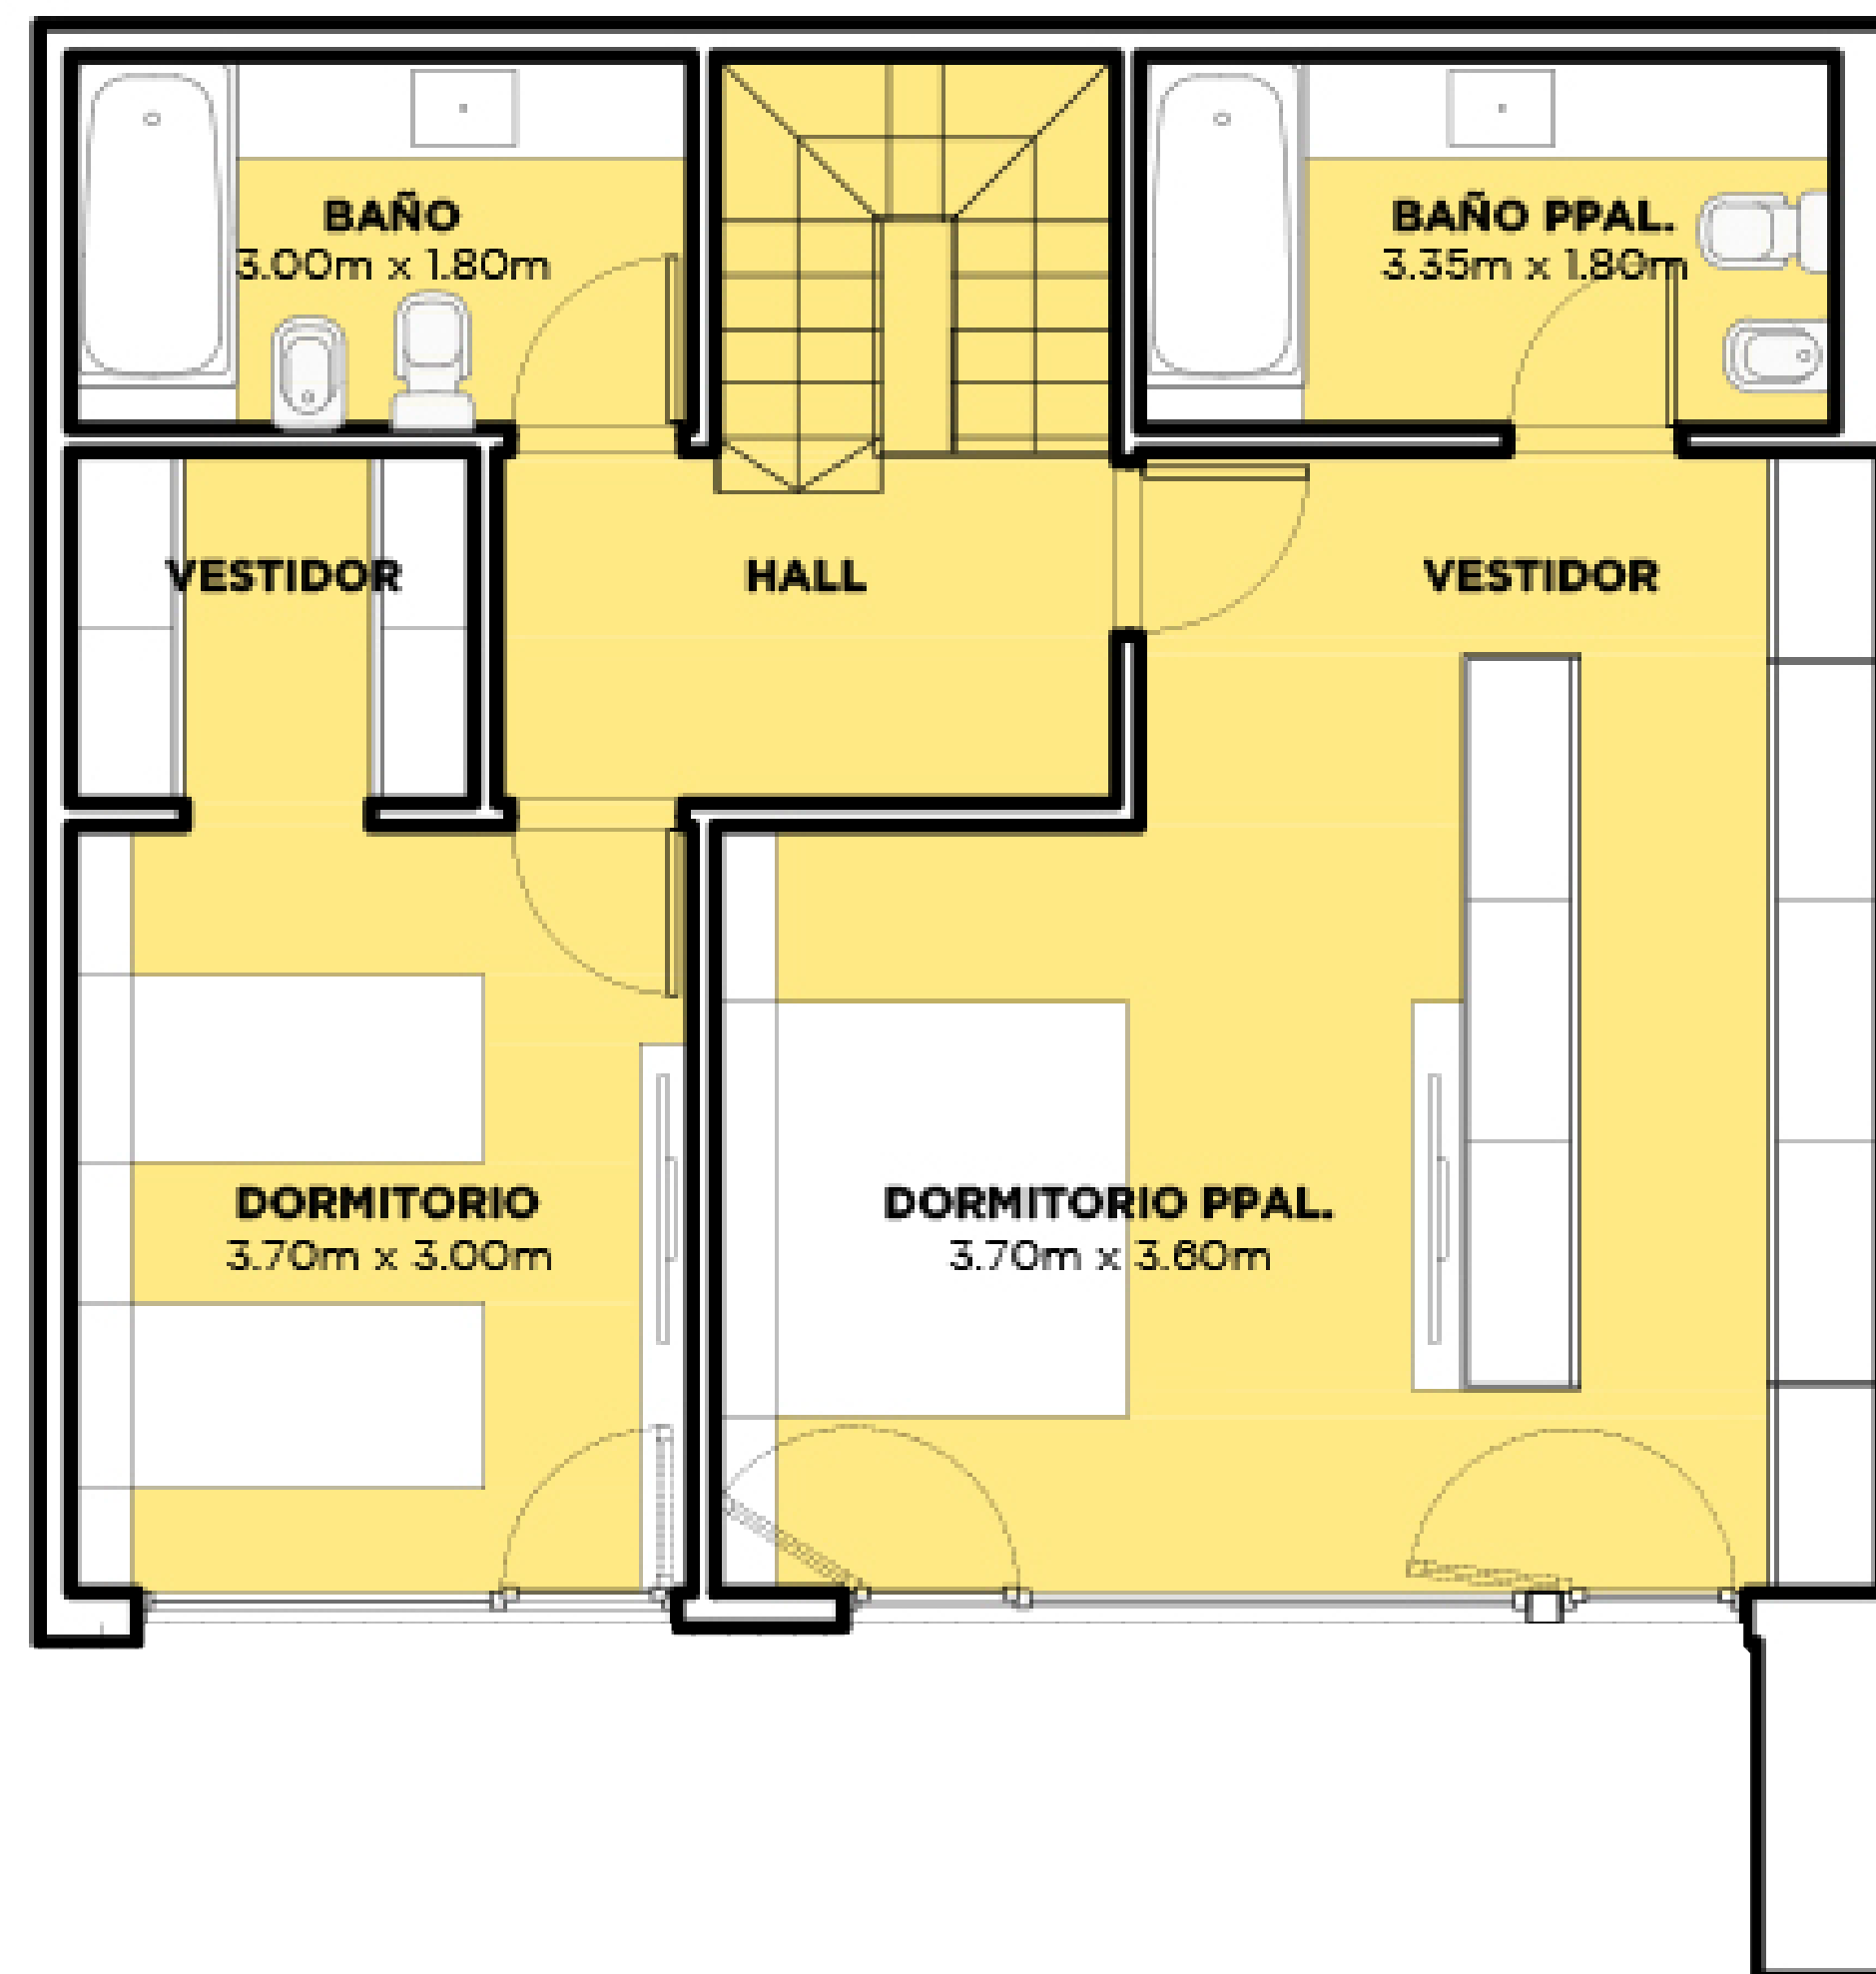

AVELLANEDA