


UNIDAD 216

NIVEL 2


- Unidad con balcón y parrilla
- 3 ambientes
- 2 dormitorios, uno en suite
- Segundo baño completo
- Orientación Instituto Román Rosell

Superficies:

Cubierta:	76 m ²
Semicubierta:	20 m ²
Amenities:	4 m ²
Total:	100 m²

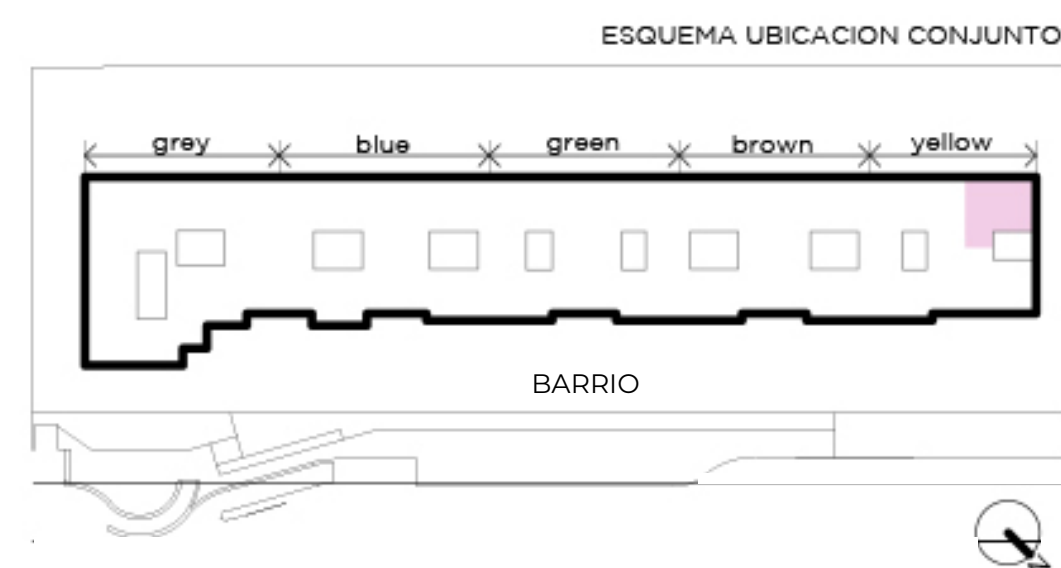

INST. ROMÁN ROSELL

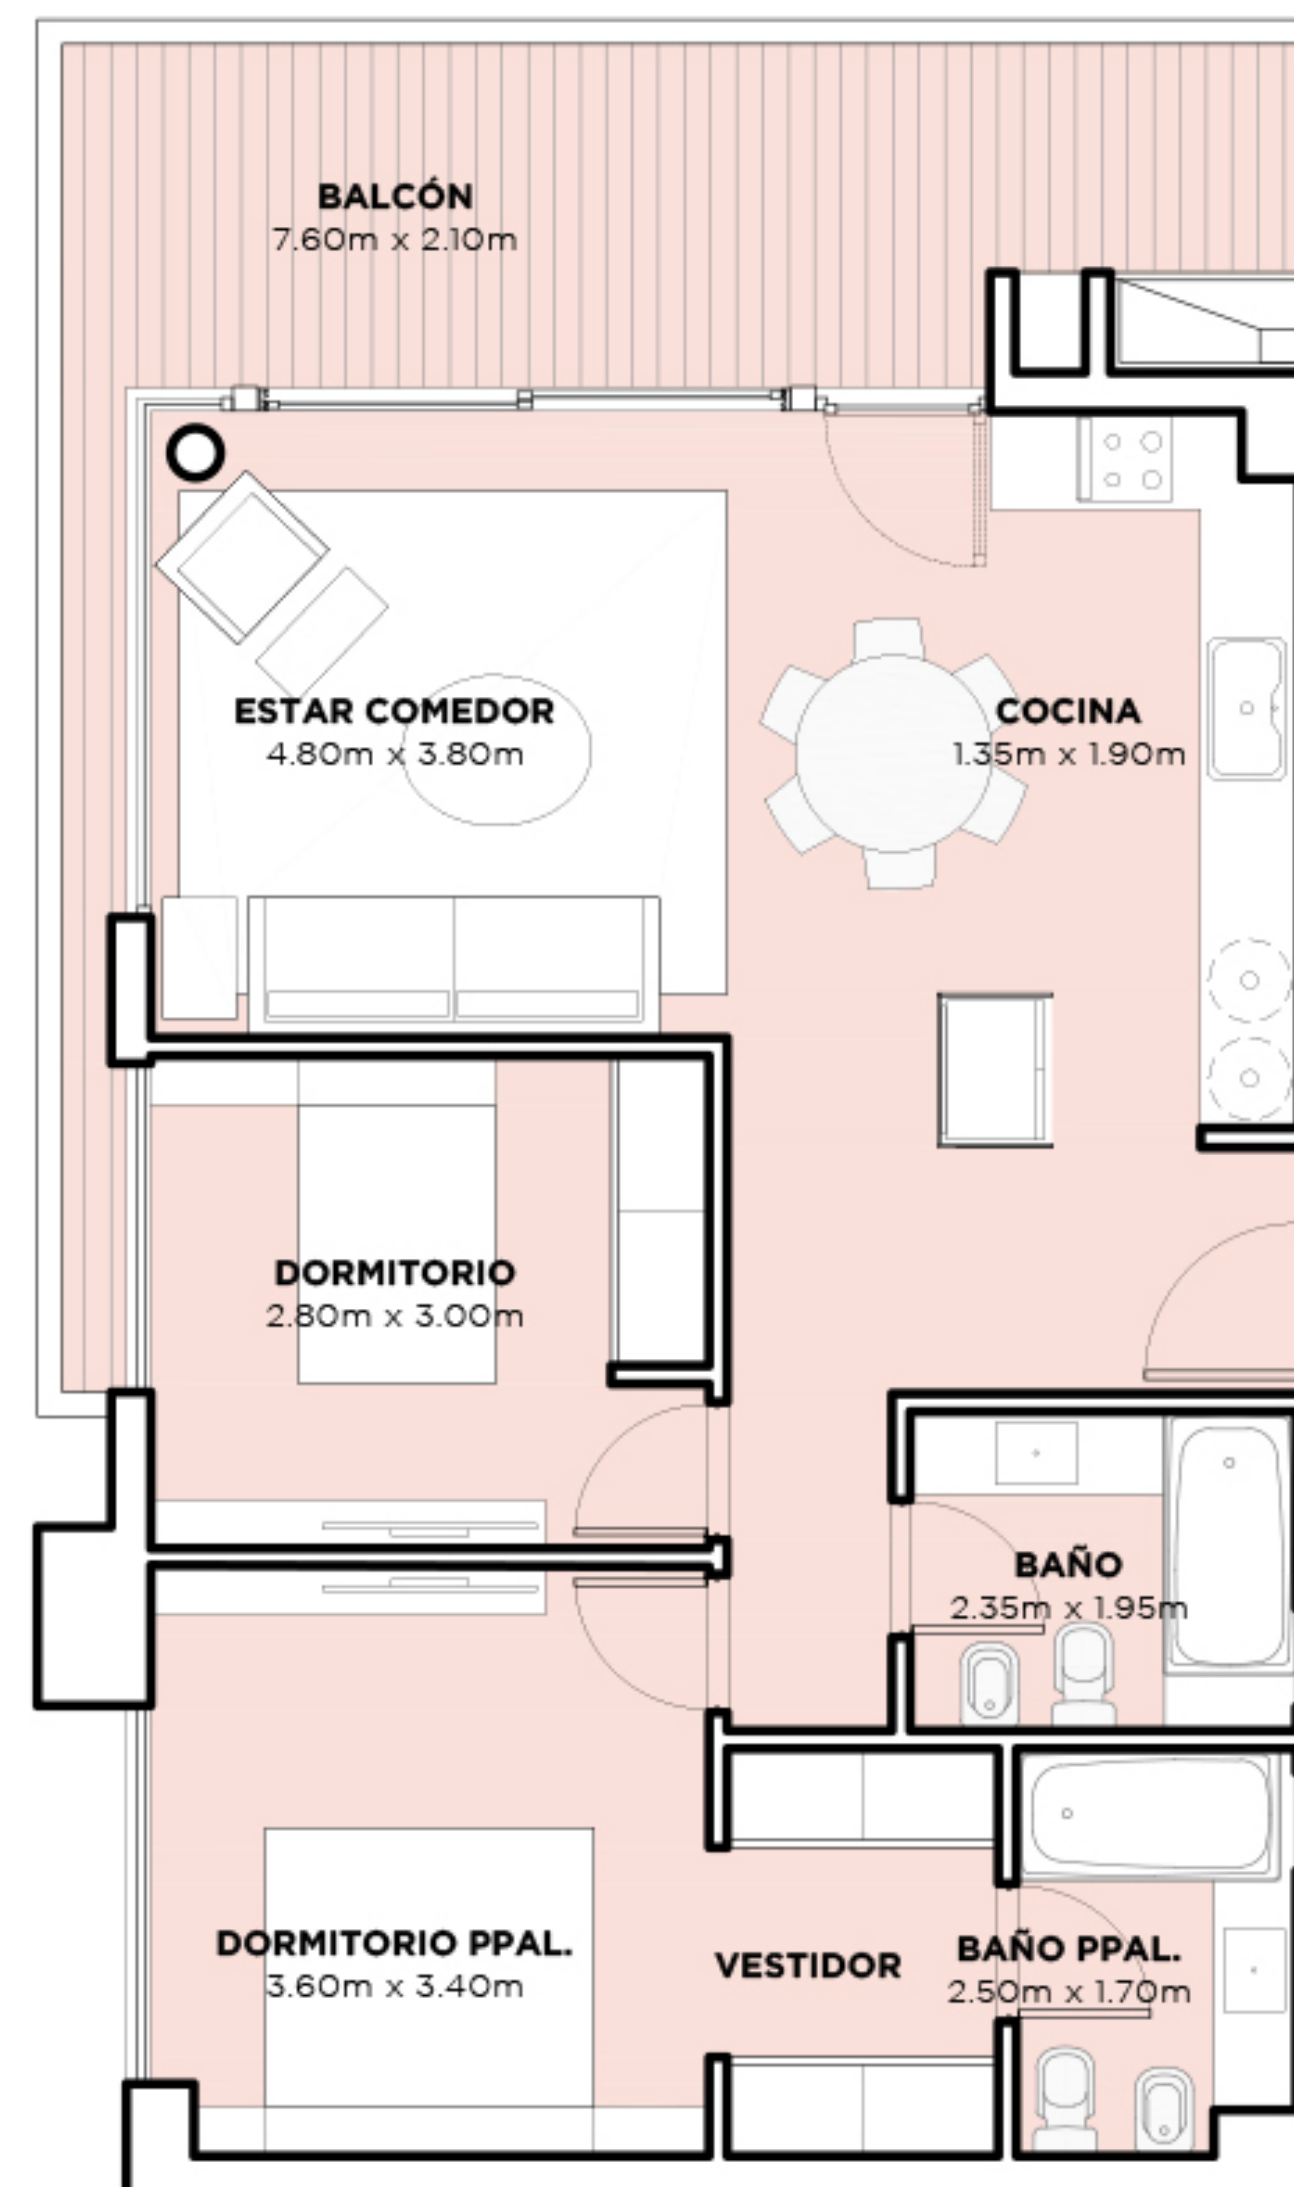

NOTA: Las superficies y medidas proporcionadas son aproximadas y pueden variar respecto a las dimensiones finales de las unidades. Las imágenes, planos y descripciones incluidas en este documento son de carácter orientativo y pueden no corresponder con exactitud a la realidad final del producto ofrecido.