


UNIDAD 223

NIVEL 2


- Unidad con balcón y parrilla
- 2 ambientes con toilette
- 1 dormitorio en suite
- Orientación Avellaneda e Instituto Román Rosell

Superficies:

Cubierta:	69 m ²
Semicubierta:	15 m ²
Amenities:	4 m ²
Total:	88 m²

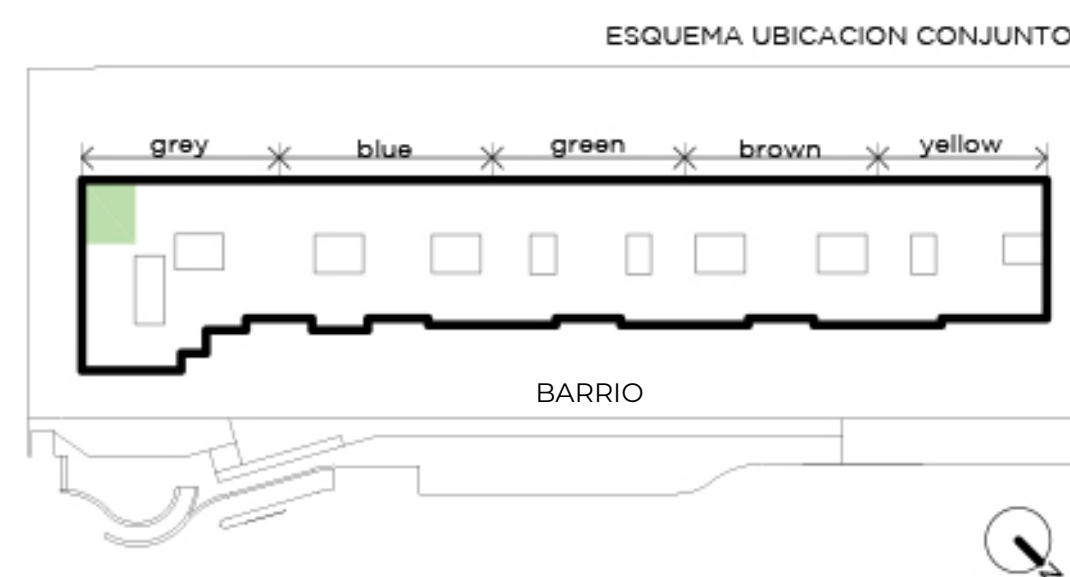

INST. ROMÁN ROSELL

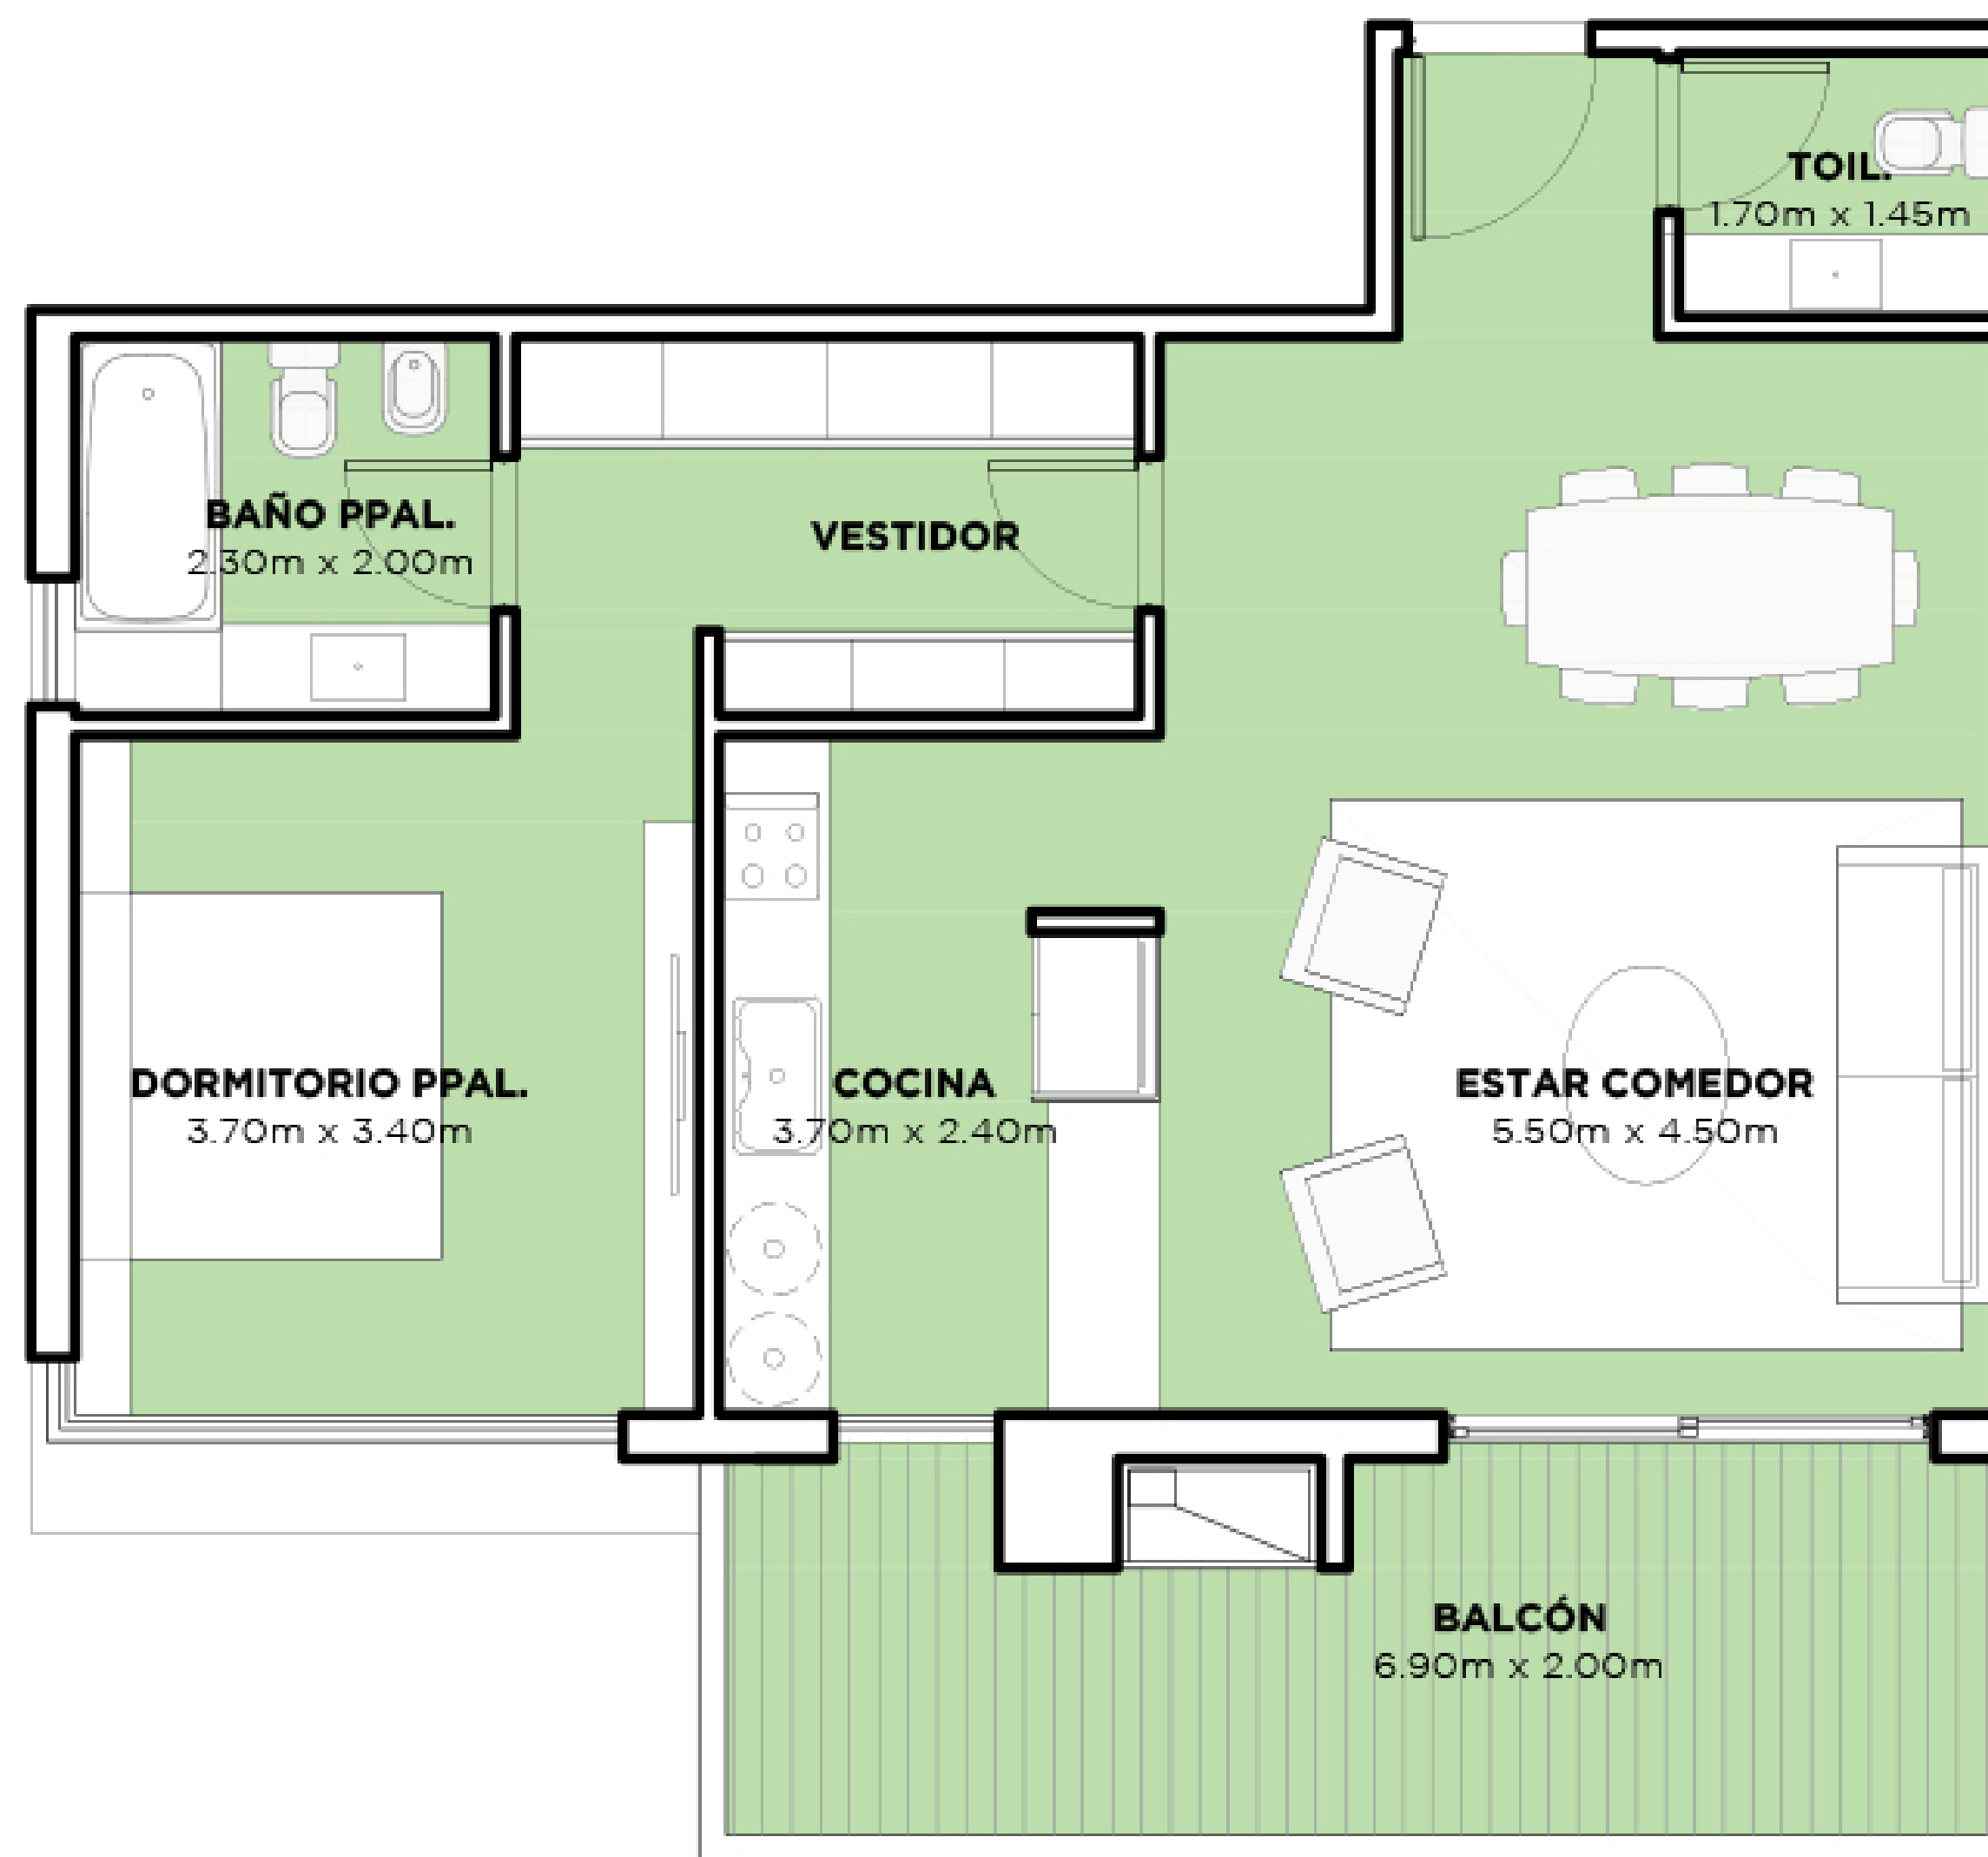

AVELLANEDA