



UNIDAD 224

NIVEL 2

- Unidad con balcón y parrilla
- 2 ambientes con toilette
- 1 dormitorio en suite
- Orientación Avellaneda

Superficies:

Cubierta:	66 m ²
Semicubierta:	12 m ²
Amenities:	4 m ²
Total:	82 m²

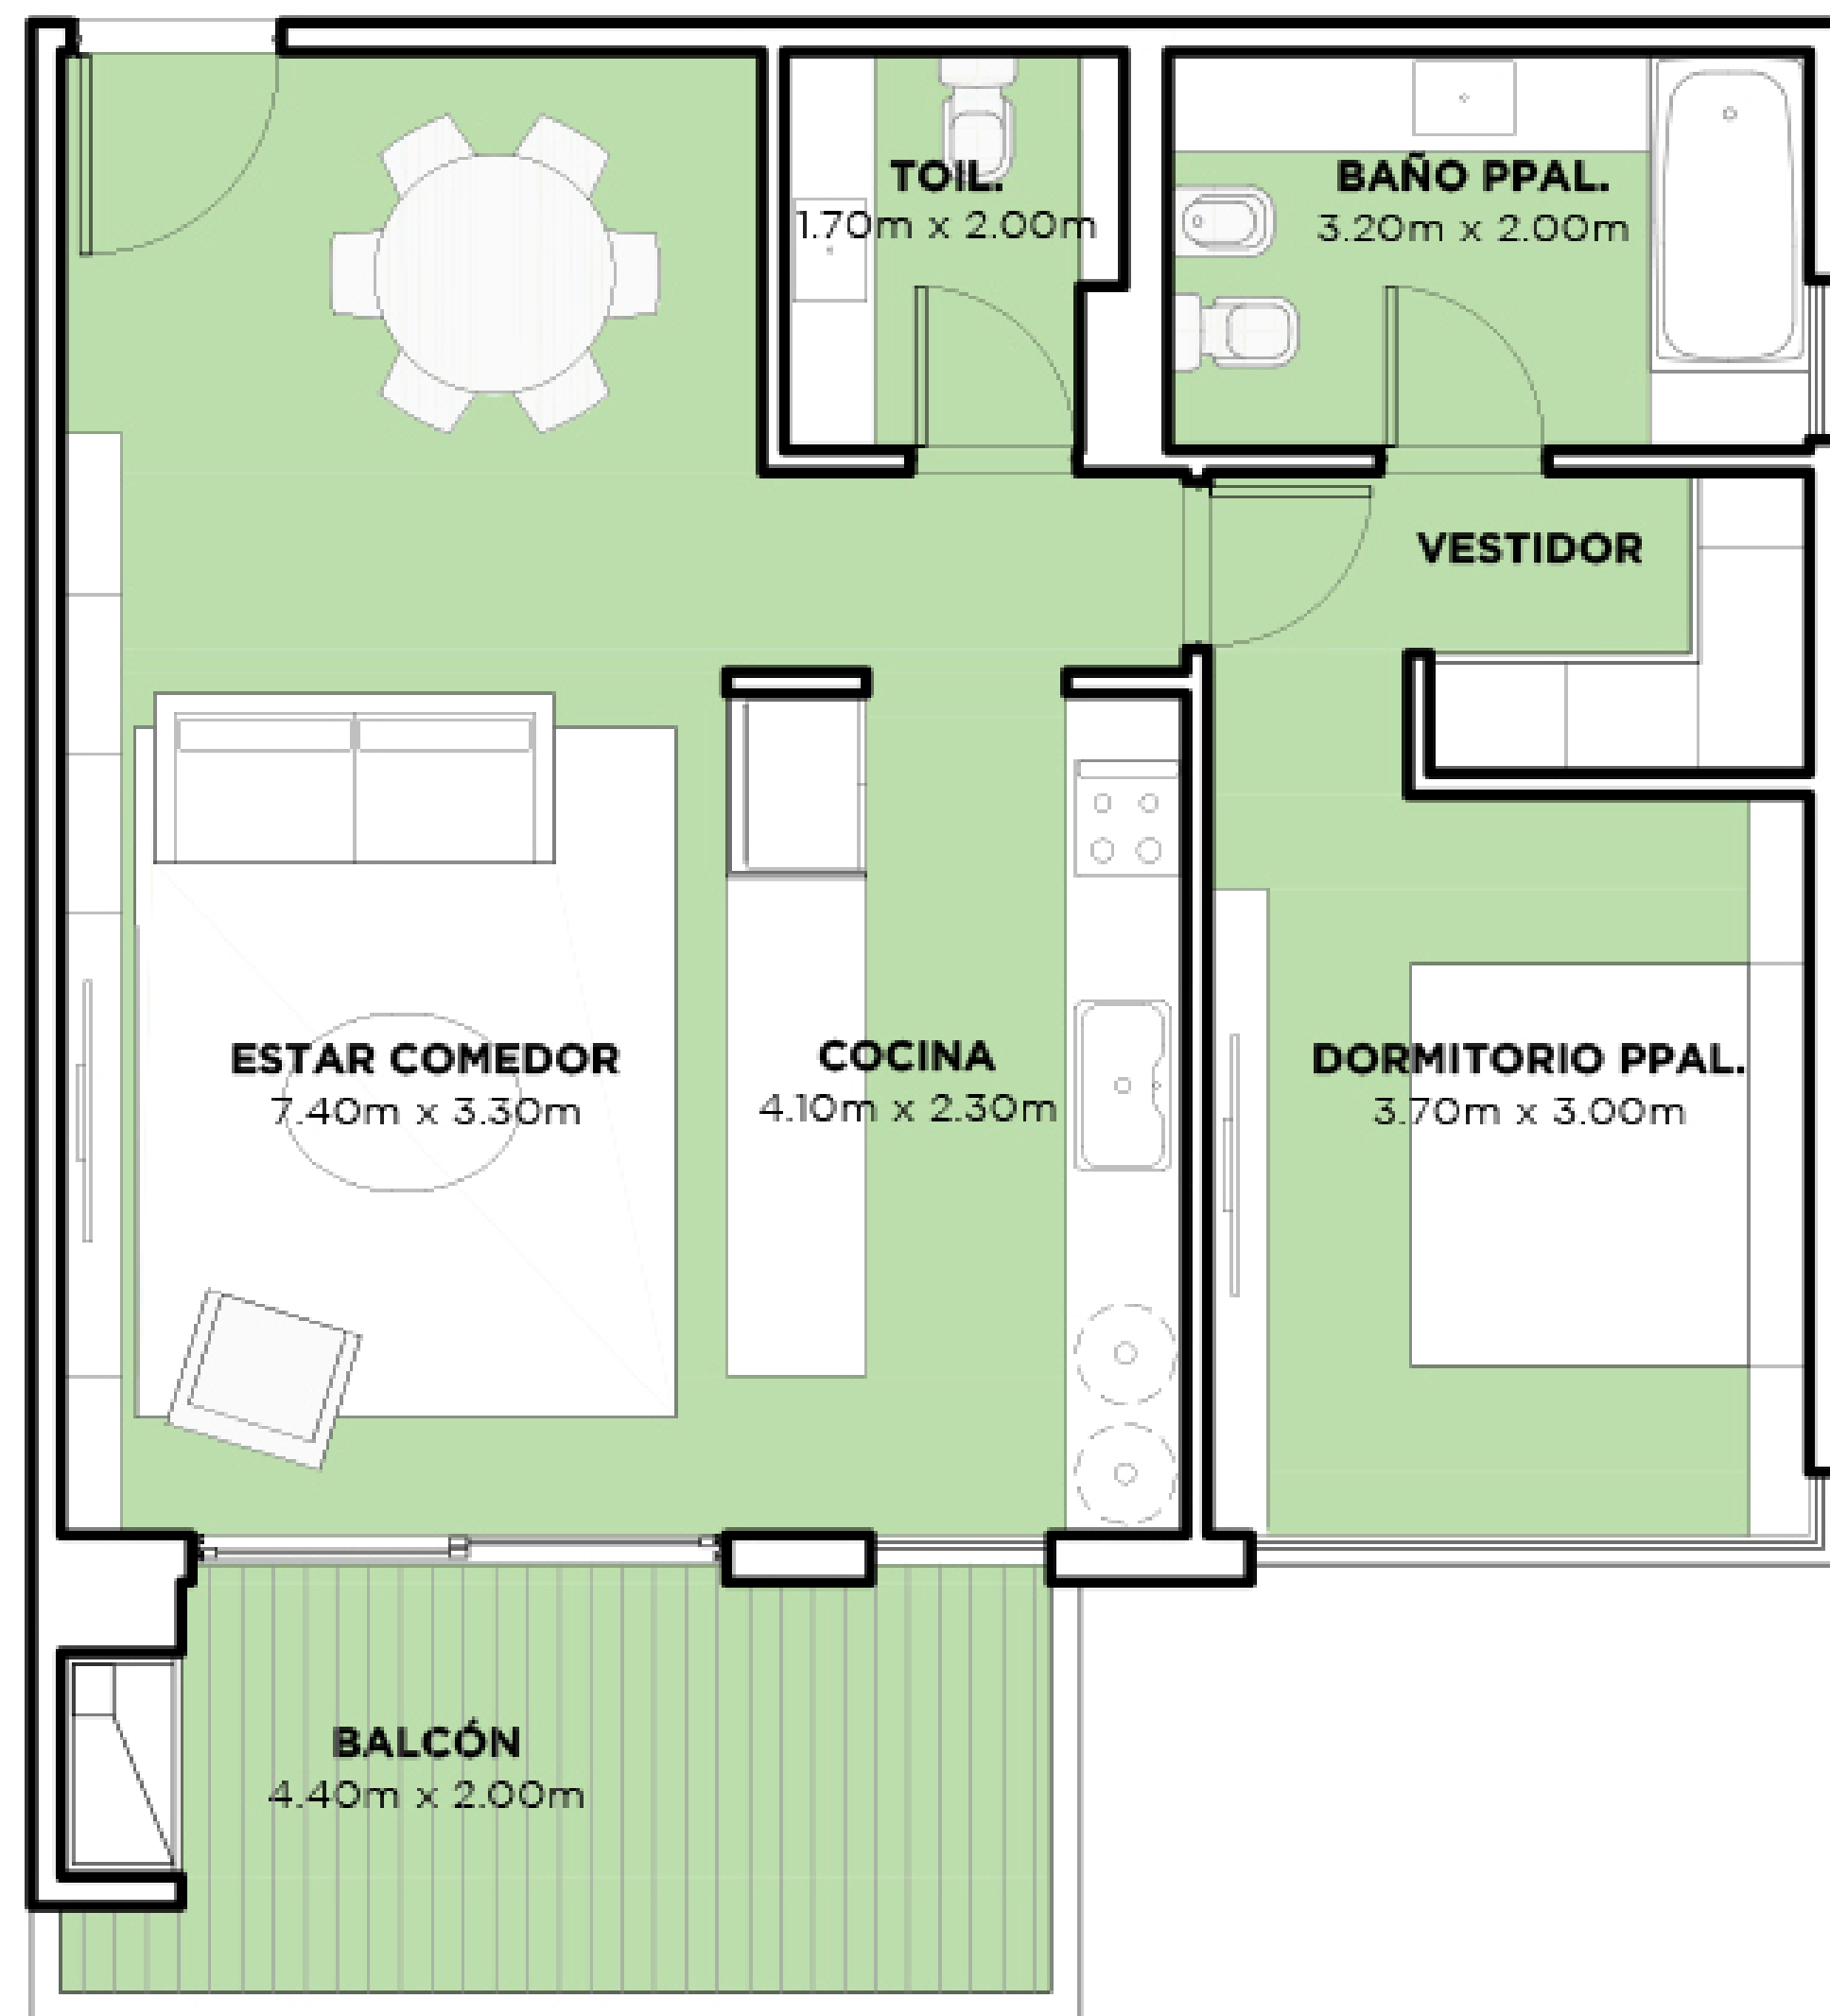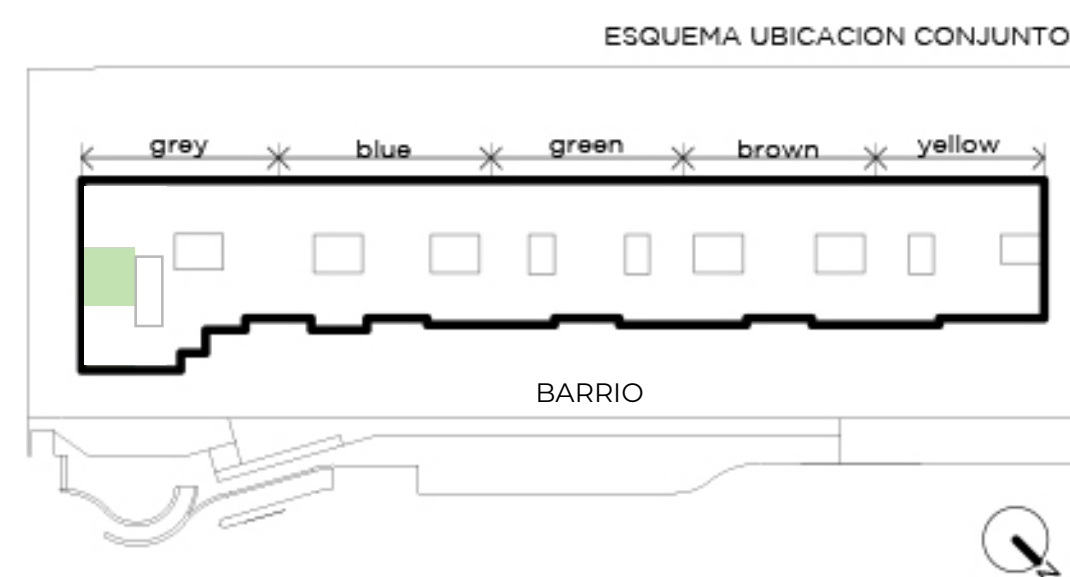

AVELLANEDA

NOTA: Las superficies y medidas proporcionadas son aproximadas y pueden variar respecto a las dimensiones finales de las unidades. Las imágenes, planos y descripciones incluidas en este documento son de carácter orientativo y pueden no corresponder con exactitud a la realidad final del producto ofrecido.