



# UNIDAD 314

## NIVEL 3

- Unidad con balcón y parrilla
- 3 ambientes con toilette
- 2 dormitorios en suite
- Orientación barrio

### Superficies:

Cubierta:	99 m <sup>2</sup>
Semicubierta:	14 m <sup>2</sup>
Amenities:	5 m <sup>2</sup>
<b>Total:</b>	<b>118 m<sup>2</sup></b>

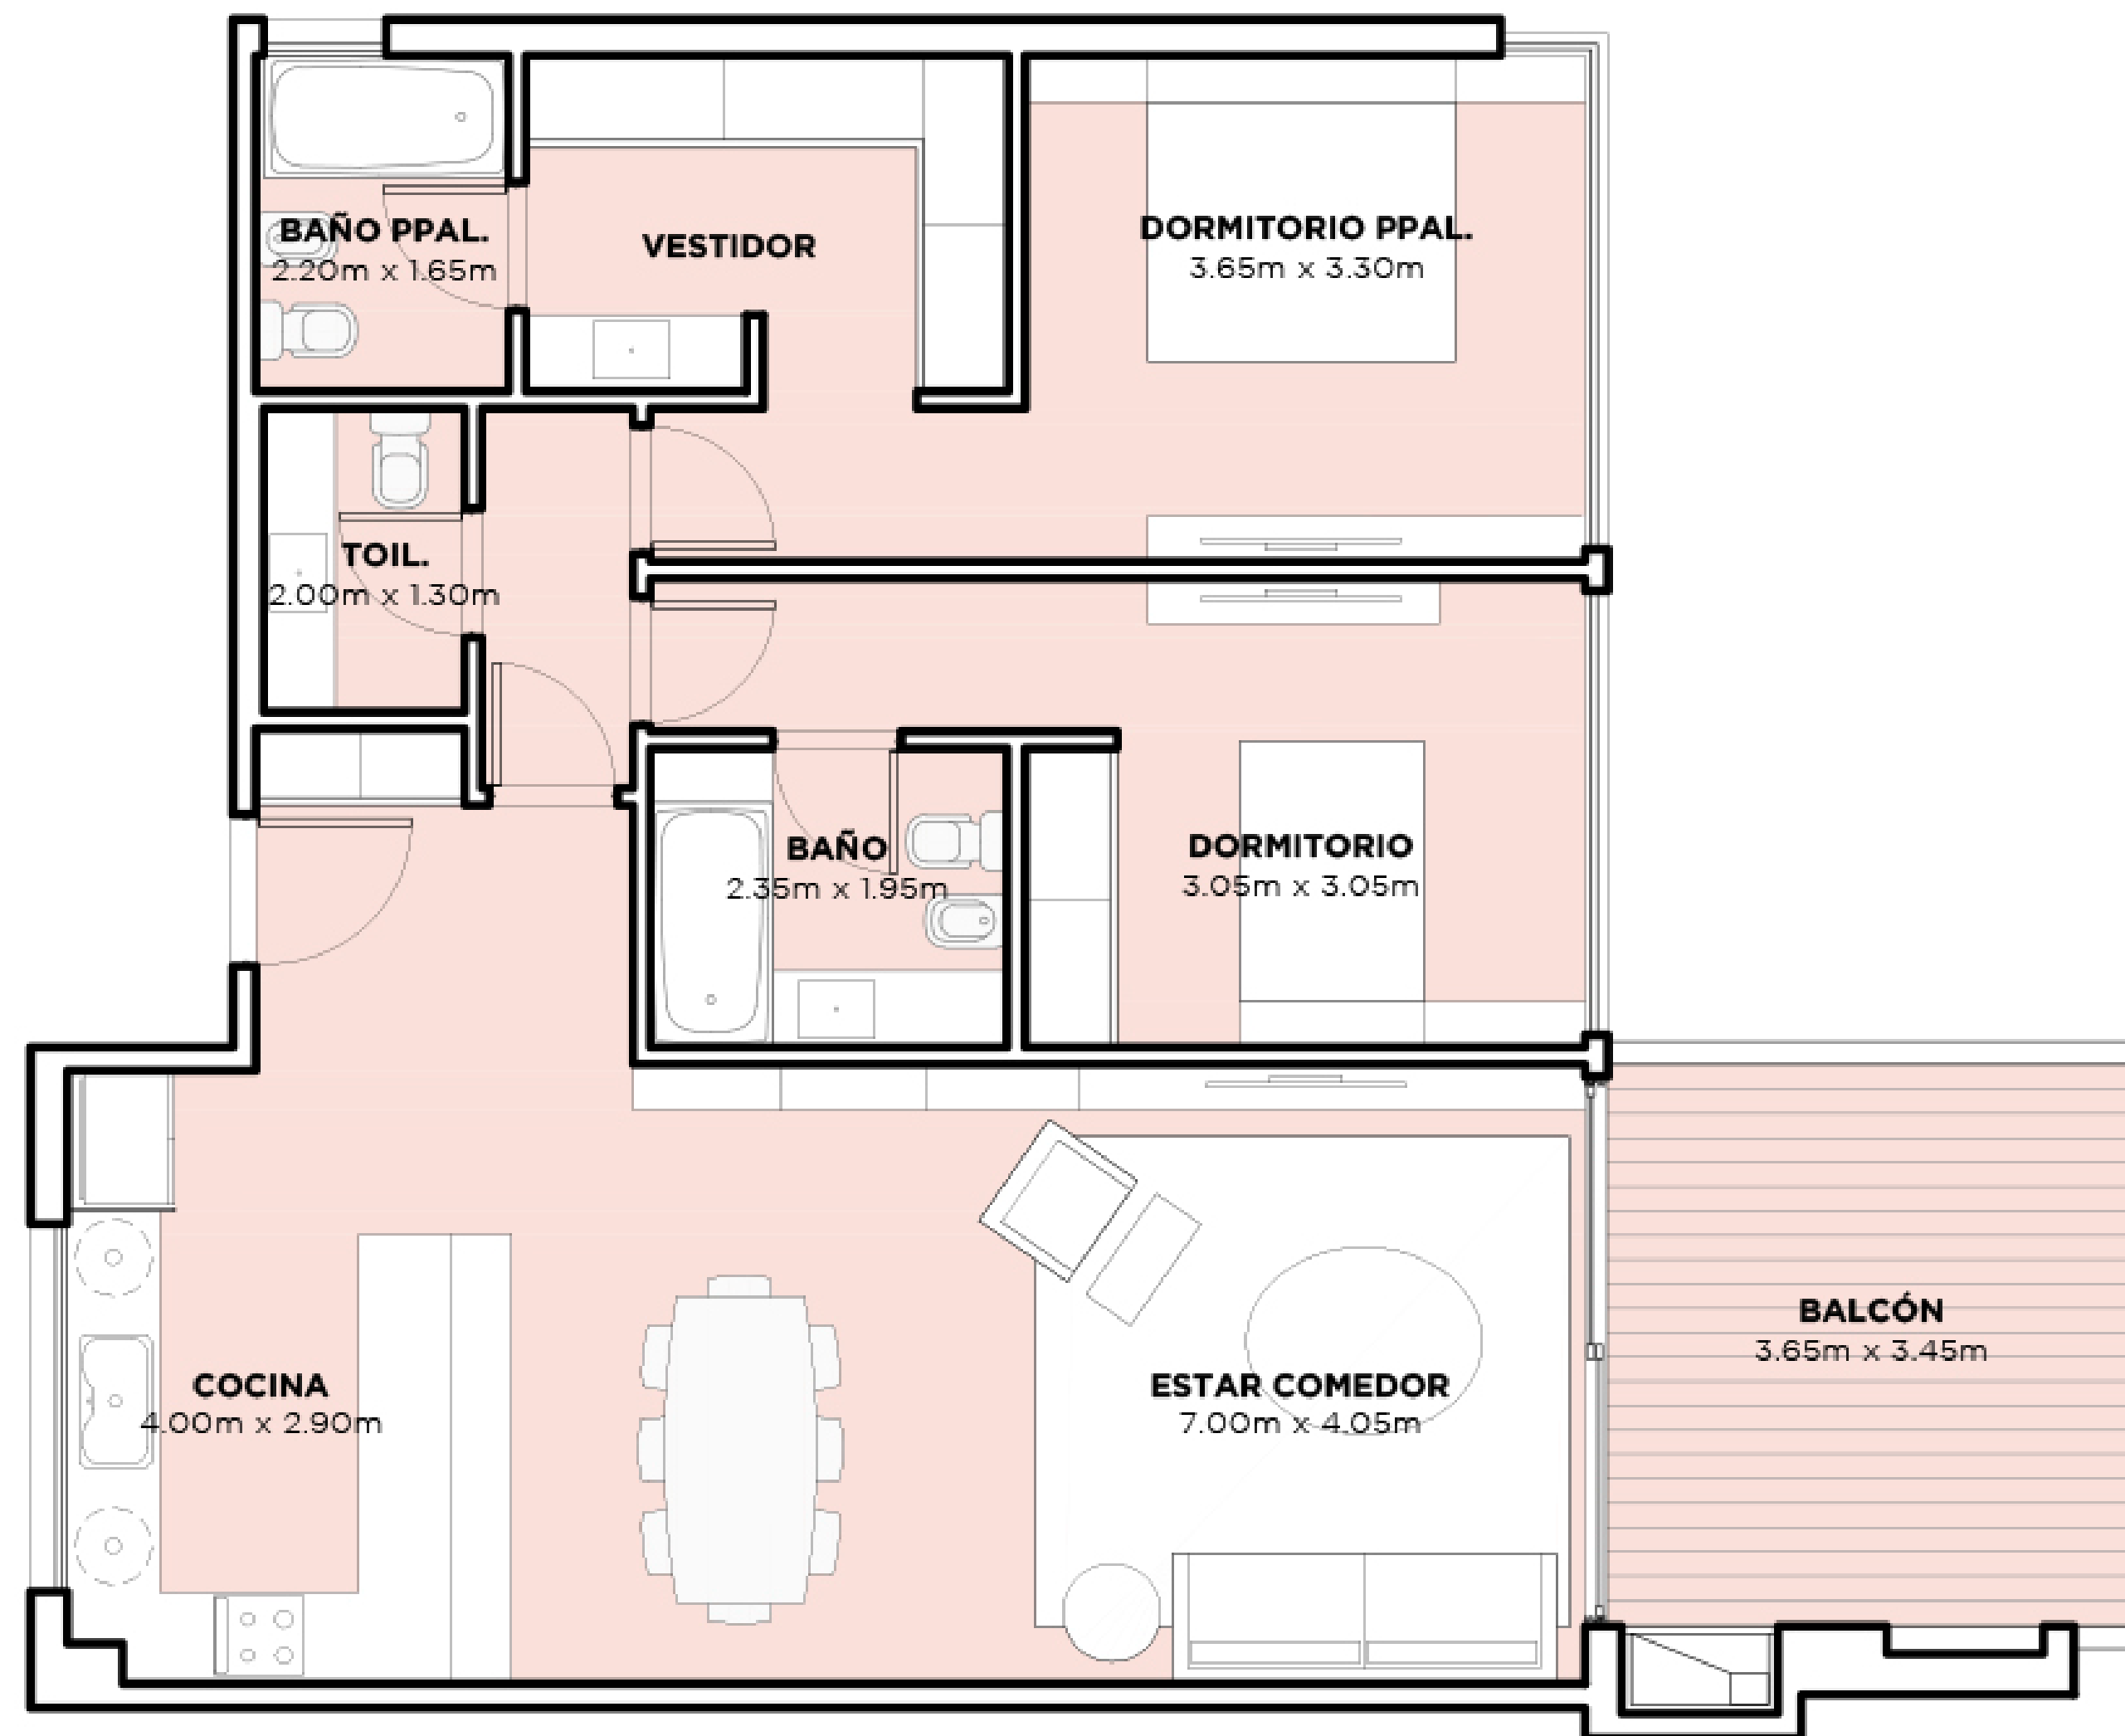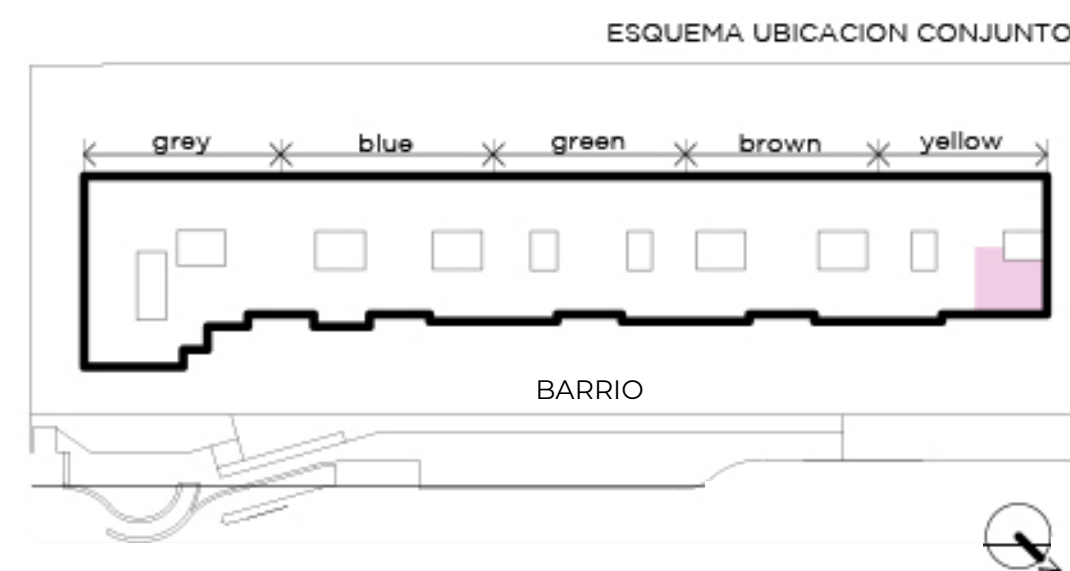

BARRIO