


# UNIDAD 322

## NIVEL 3


- Unidad con balcón y parrilla
- 2 ambientes con toilette
- 1 dormitorio en suite
- Orientación Avellaneda e Instituto Román Rosell

### Superficies:

Cubierta:	69 m <sup>2</sup>
Semicubierta:	15 m <sup>2</sup>
Amenities:	4 m <sup>2</sup>
<b>Total:</b>	<b>88 m<sup>2</sup></b>

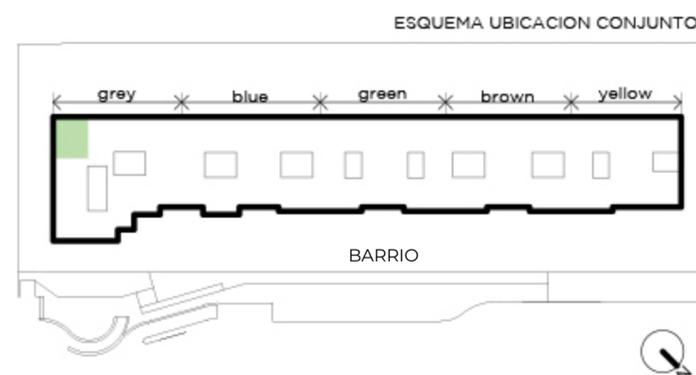

INST. ROMÁN ROSELL

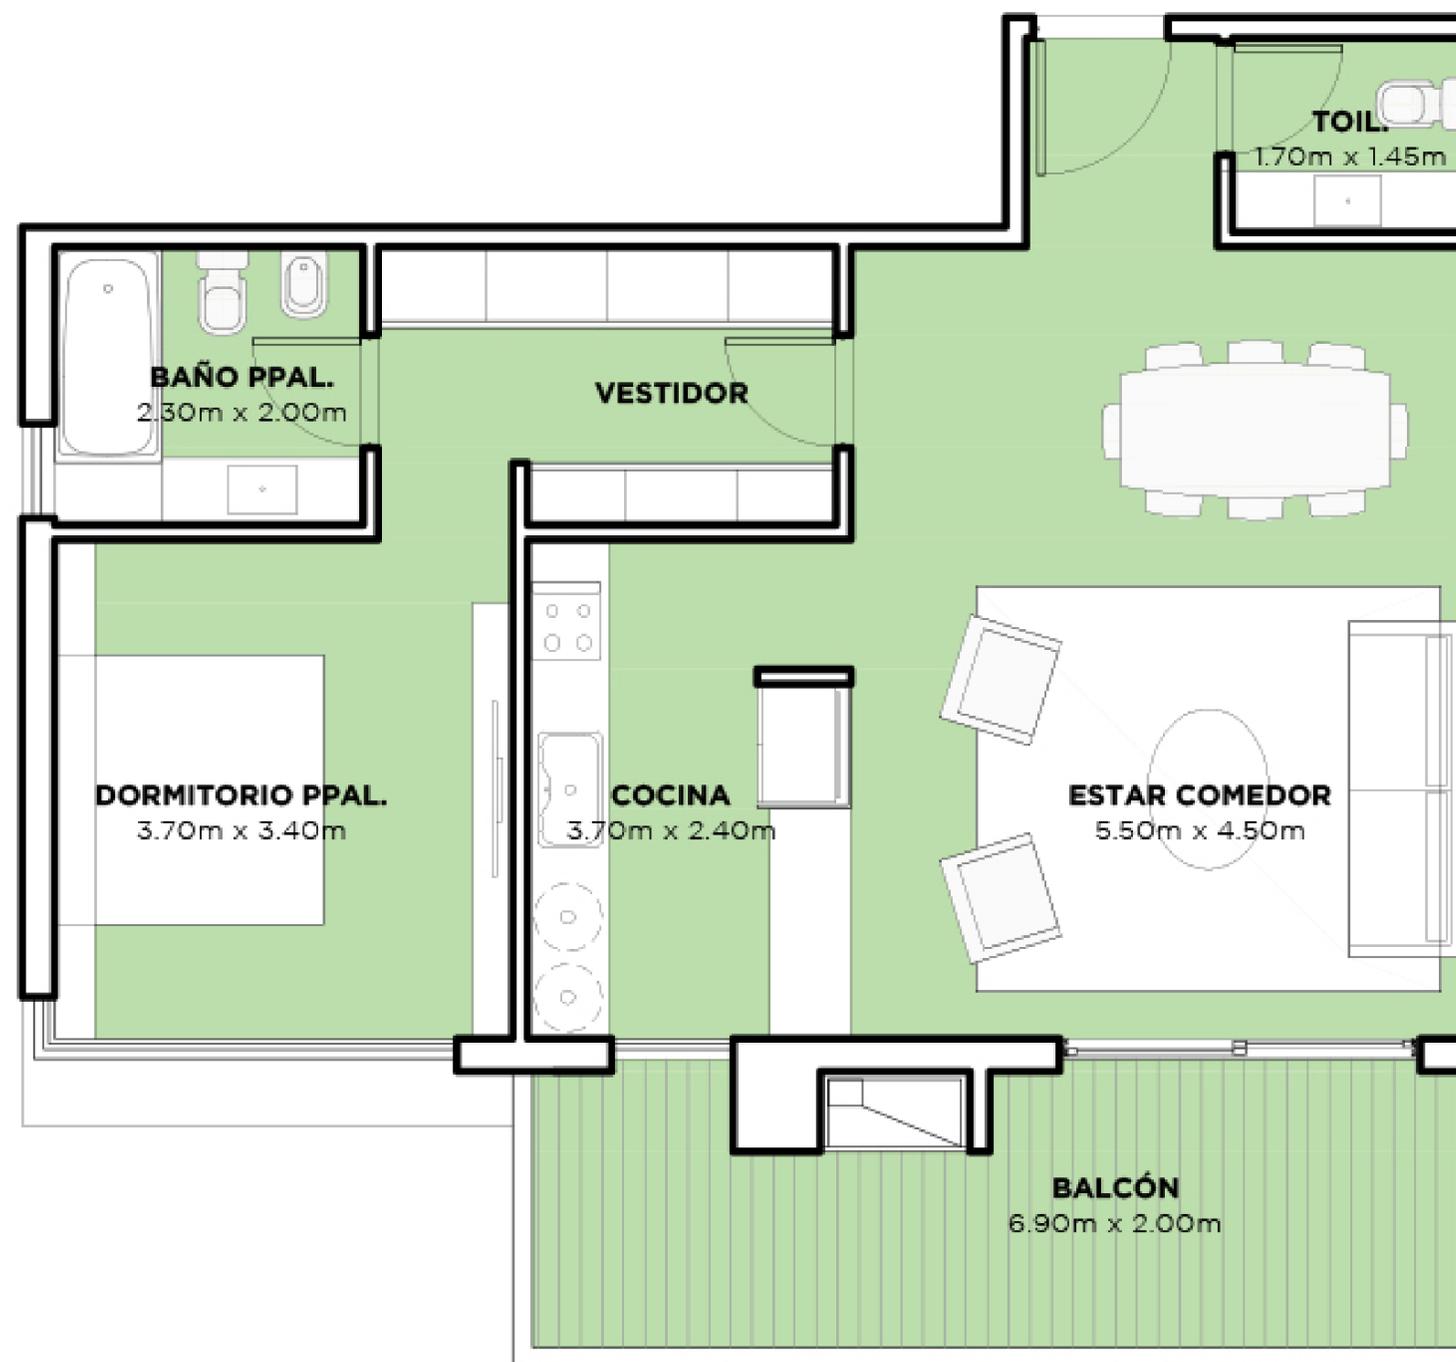

AVELLANEDA