



UNIDAD 324

NIVEL 3

- Unidad con balcón y parrilla
- 2 ambientes con toilette
- 1 dormitorio en suite
- Orientación Avellaneda y barrio

Superficies:

Cubierta:	66 m ²
Semicubierta:	12 m ²
Amenities:	4 m ²
Total:	82 m²

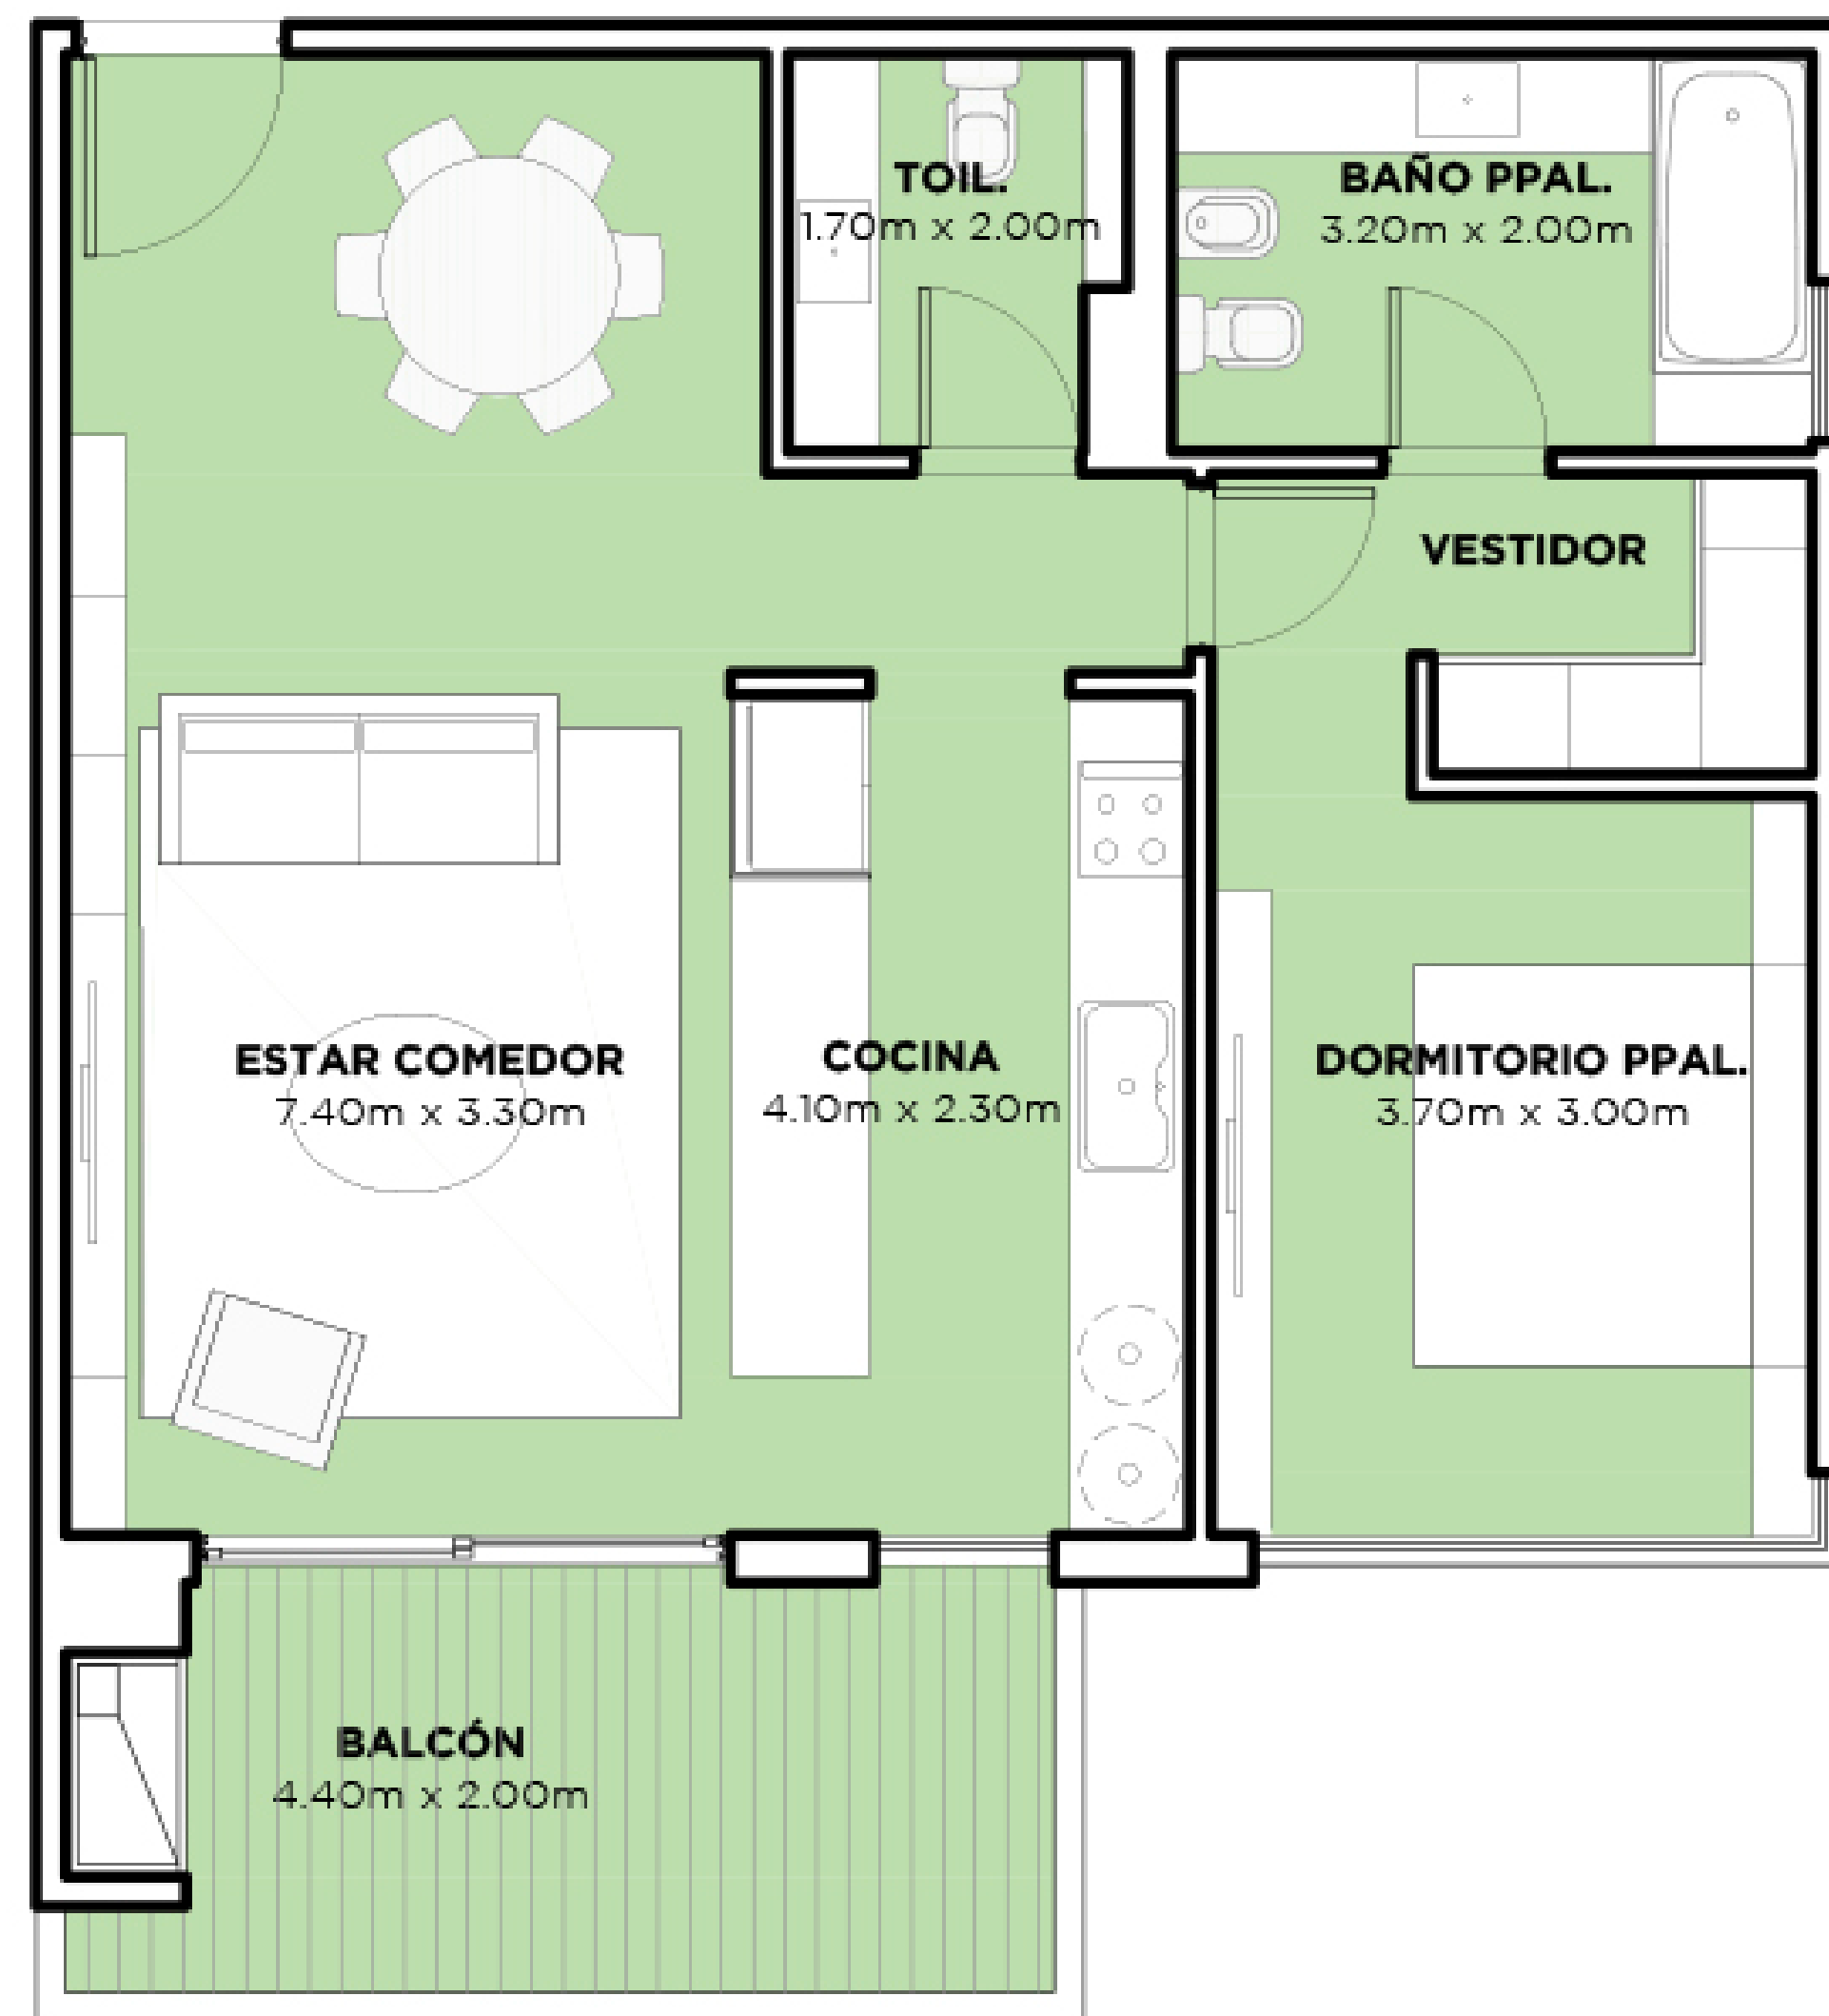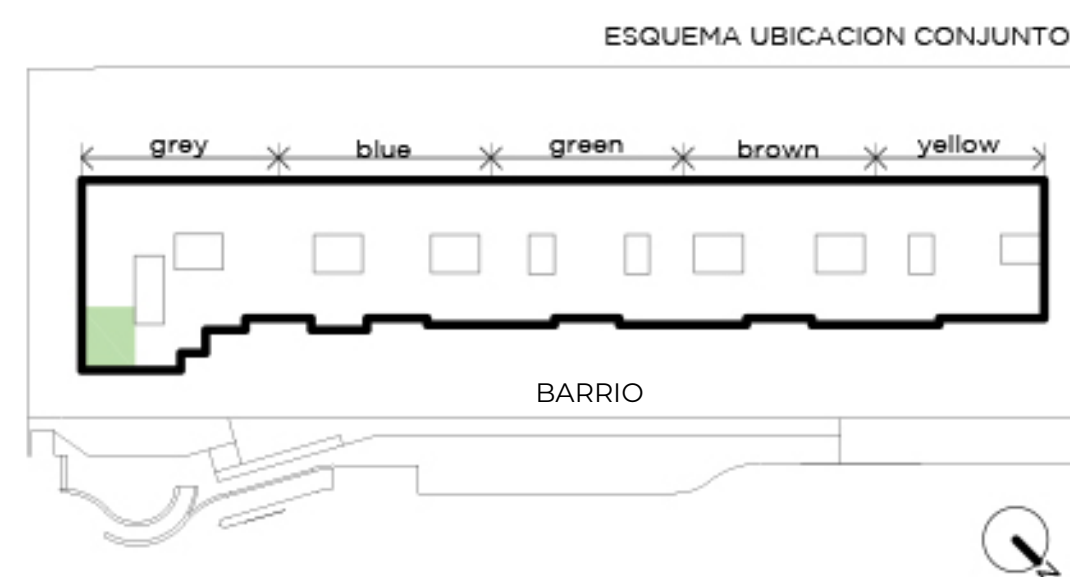

BARRIO

AVELLANEDA