



UNIDAD 401

NIVEL 4

- Unidad con terraza propia, parrilla y jardín
- 3 ambientes con toilette
- 2 dormitorios en suite
- Orientación Avellaneda y barrio

Superficies:

Cubierta:	111 m ²
Semicubierta:	2 m ²
Terraza:	73 m ²
Jardín:	66 m ²
Amenities:	8 m ²
Total:	260 m²

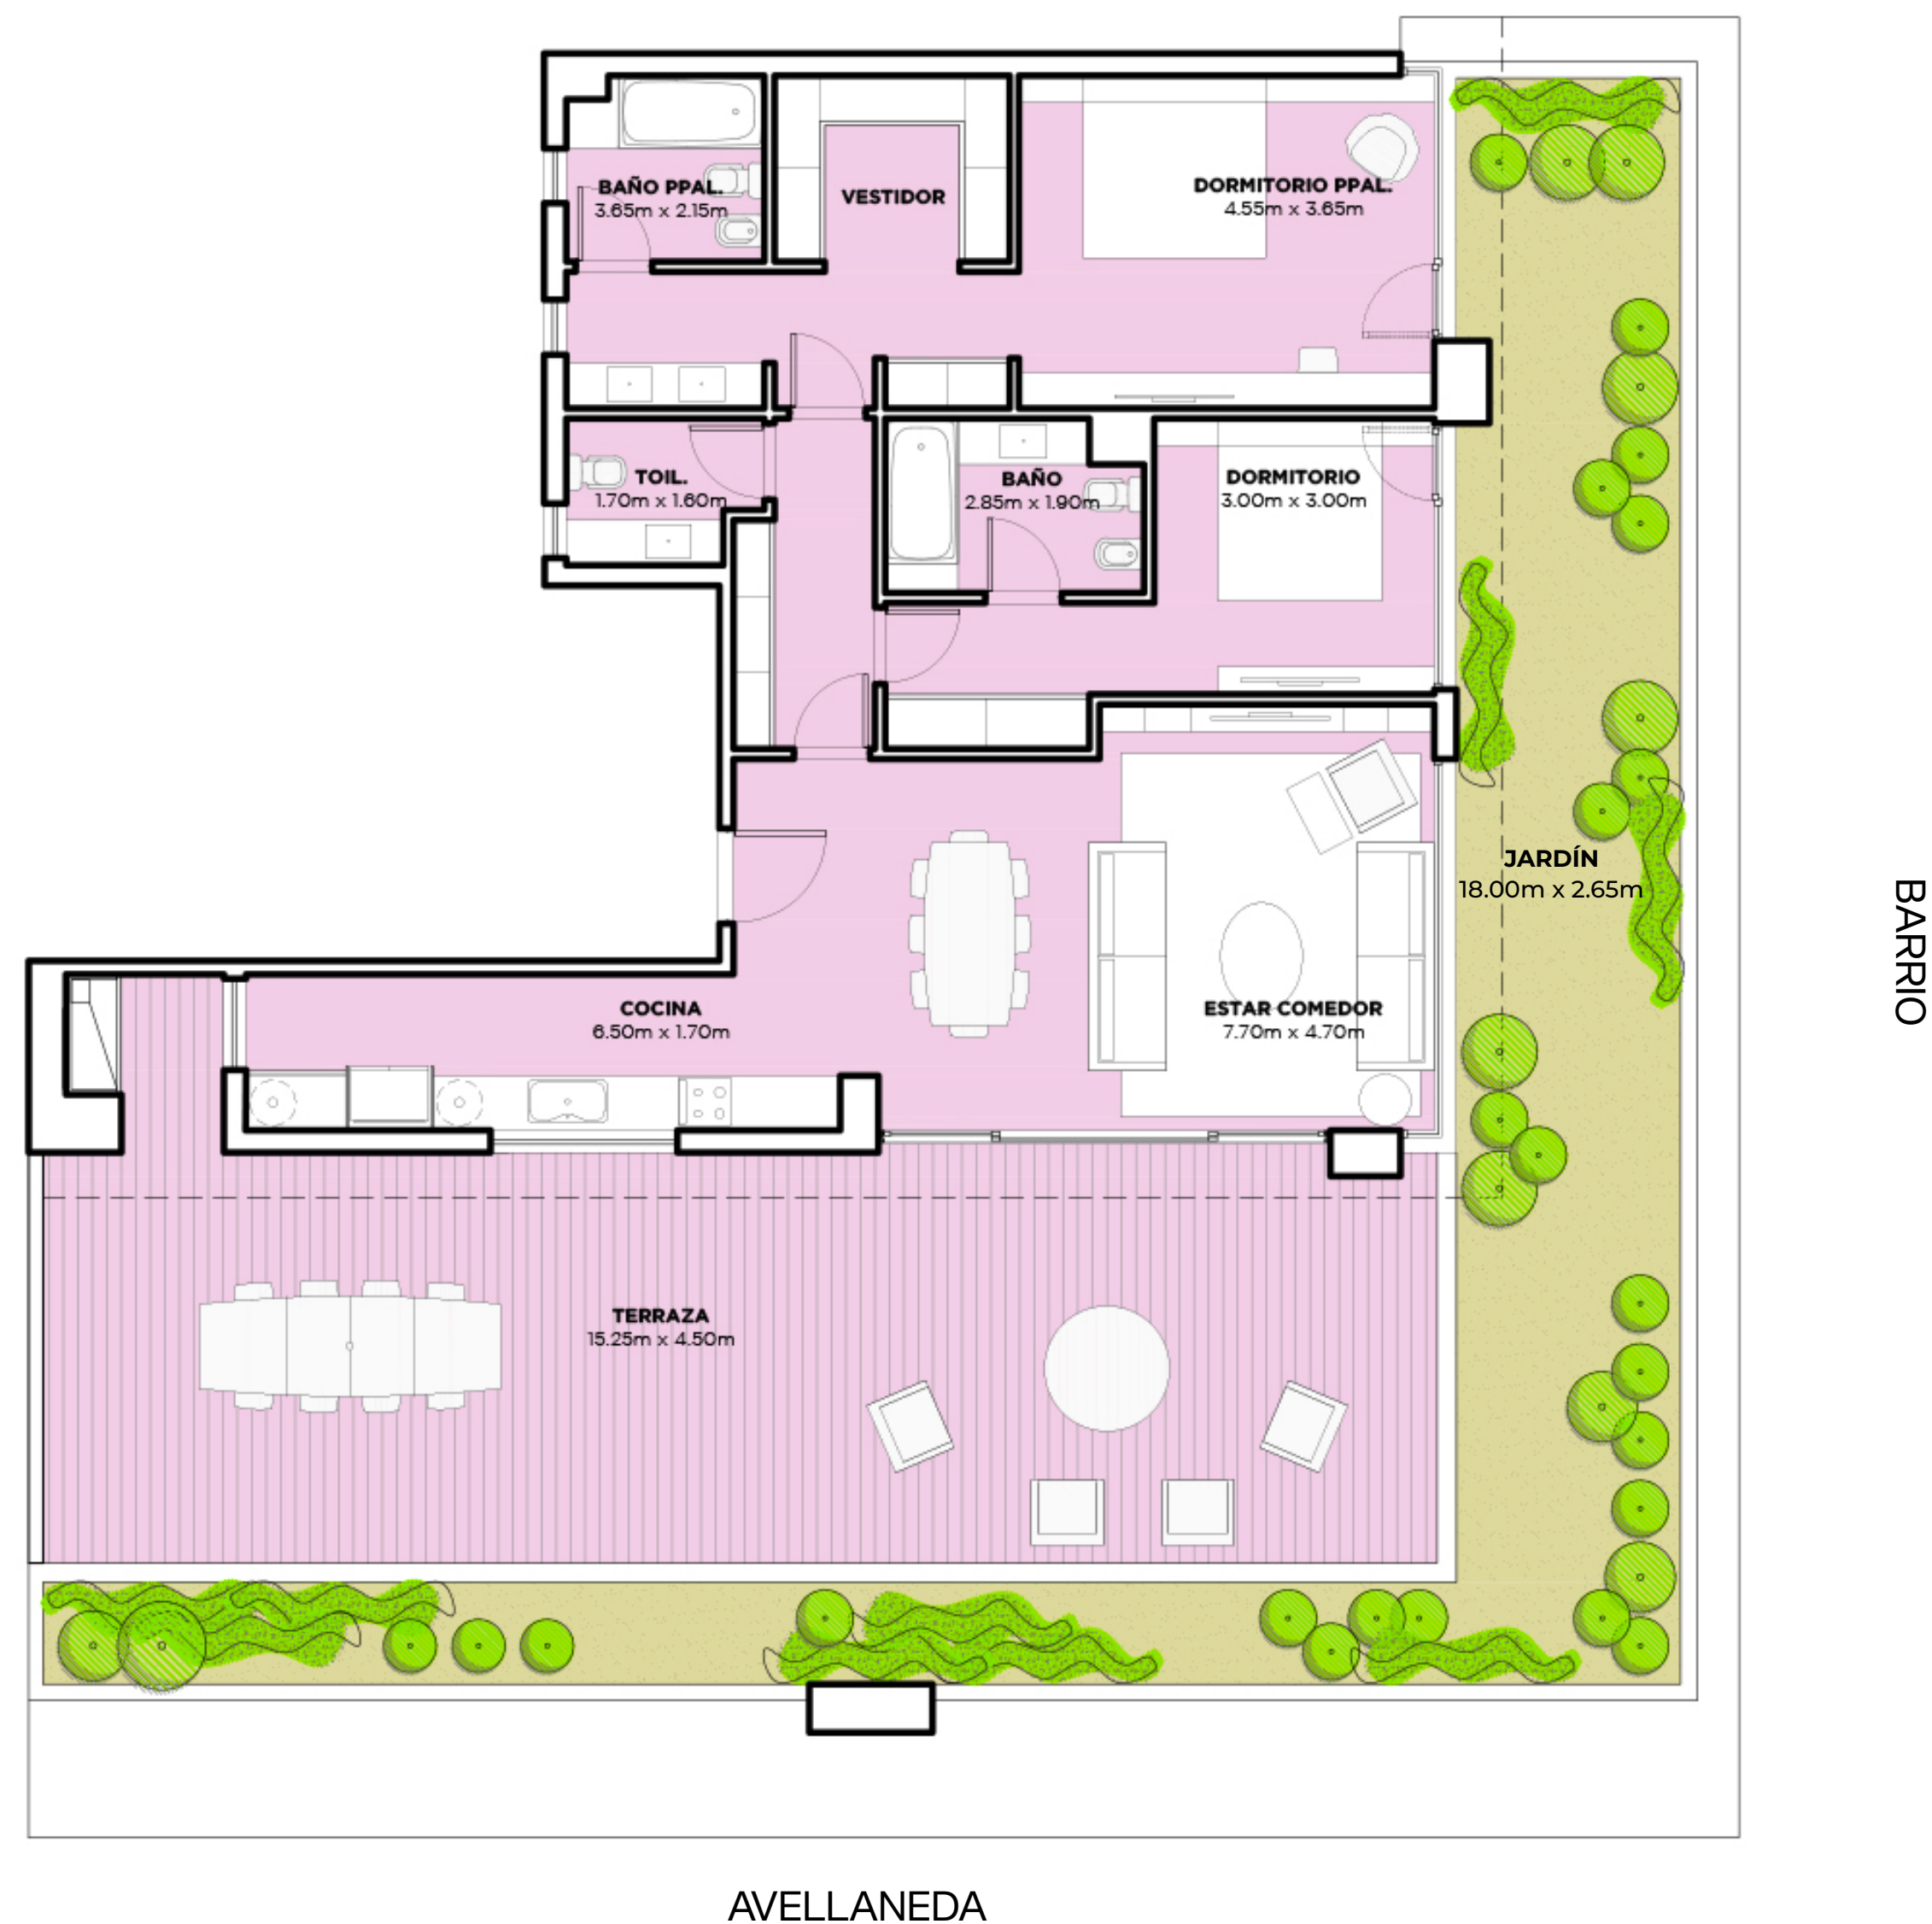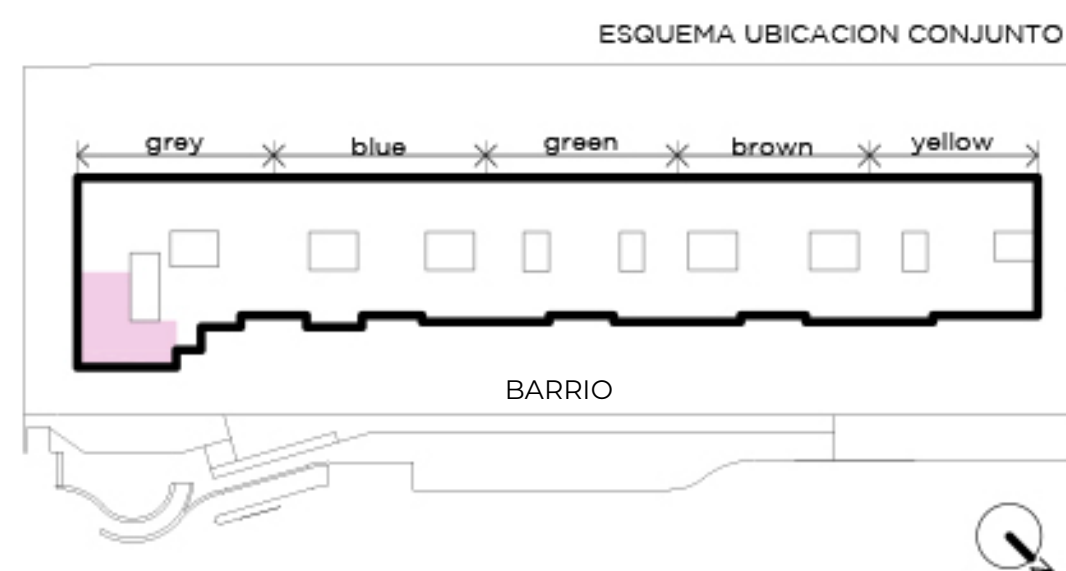

NOTA: Las superficies y medidas proporcionadas son aproximadas y pueden variar respecto a las dimensiones finales de las unidades. Las imágenes, planos y descripciones incluidas en este documento son de carácter orientativo y pueden no corresponder con exactitud a la realidad final del producto ofrecido.