


# UNIDAD 402

## NIVEL 4


- Unidad con terraza propia en dúplex
- 3 ambientes con toilette
- PB: 2 dormitorios en suite, estar comedor, cocina, toilette y amplio balcón
- Amplia terraza con pérgola, parrilla, jardín y canteros
- Orientación barrio

### Superficies:

Cubierta:	142 m <sup>2</sup>
Semicubierta:	16 m <sup>2</sup>
Terraza:	56 m <sup>2</sup>
Jardín:	86 m <sup>2</sup>
Amenities:	8 m <sup>2</sup>
<b>Total:</b>	<b>308 m<sup>2</sup></b>

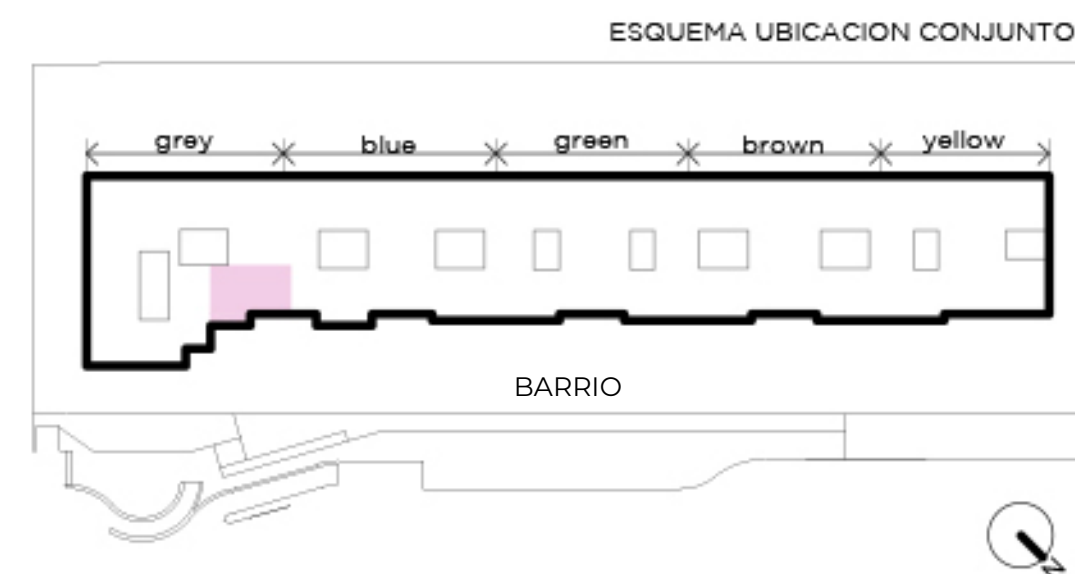

## PLANTA BAJA

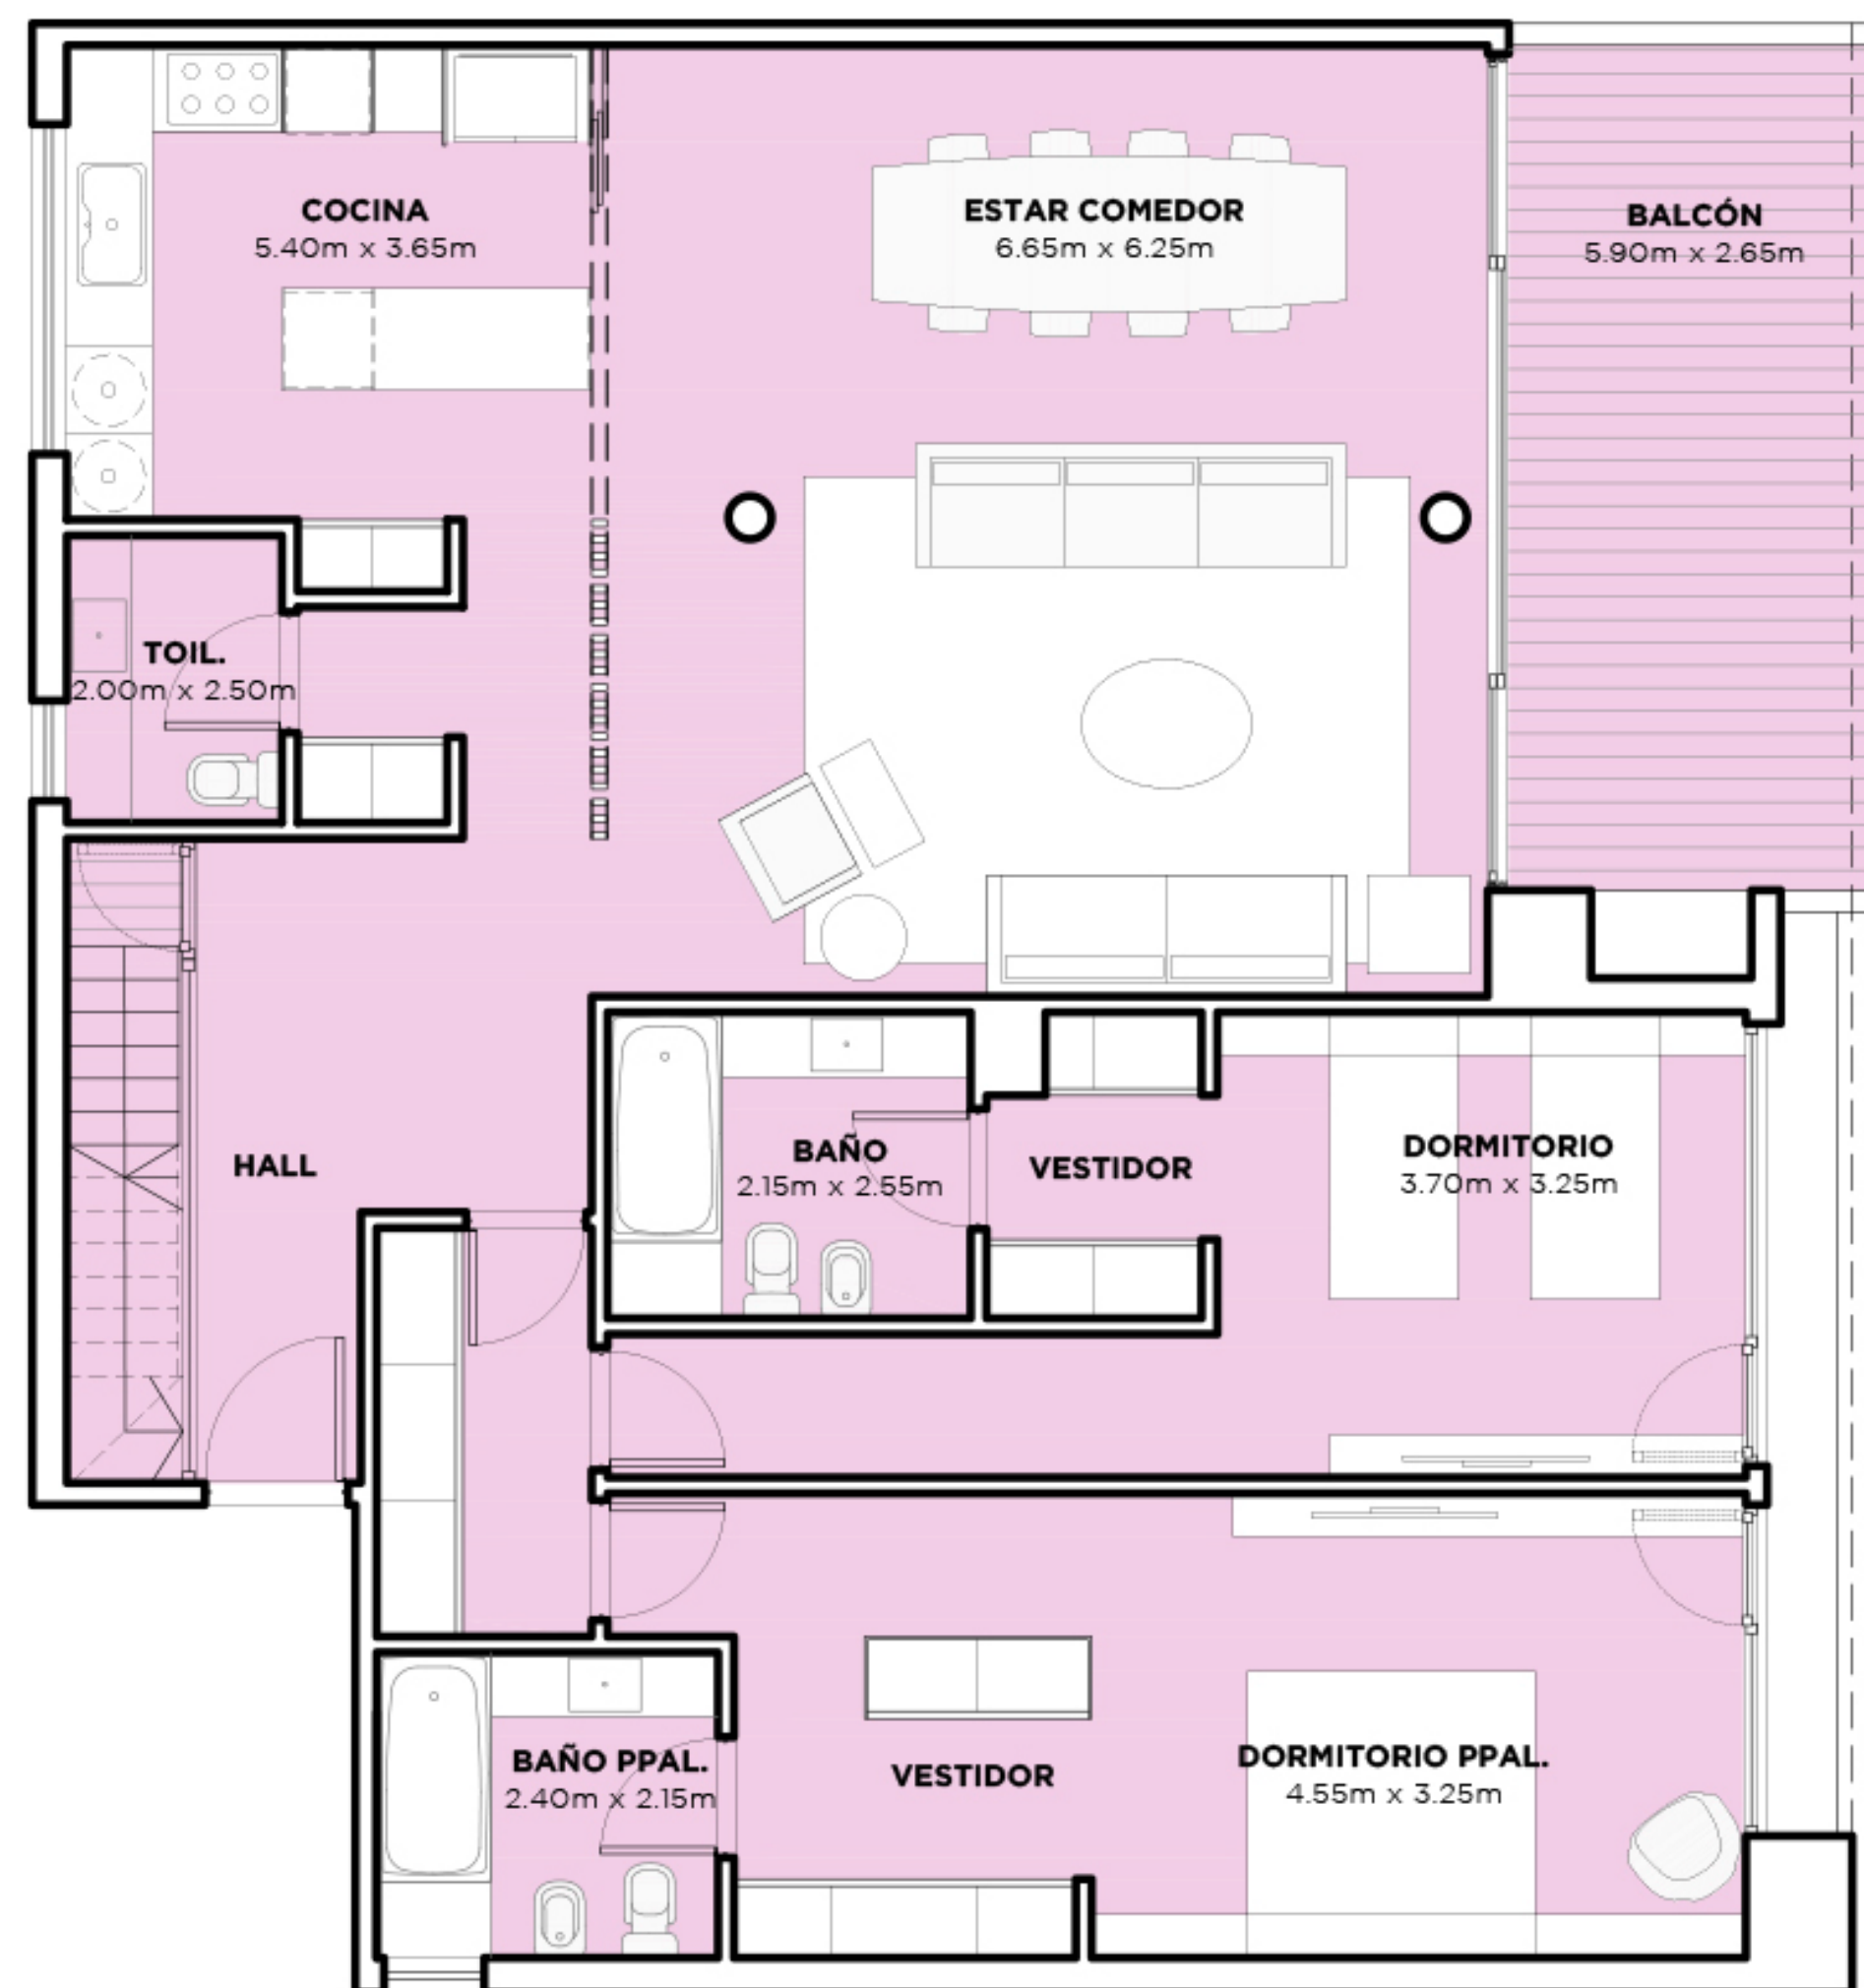

NOTA: Las superficies y medidas proporcionadas son aproximadas y pueden variar respecto a las dimensiones finales de las unidades. Las imágenes, planos y descripciones incluidas en este documento son de carácter orientativo y pueden no corresponder con exactitud a la realidad final del producto ofrecido.


# UNIDAD 402

## NIVEL 4

- Unidad con terraza propia en dúplex
- 3 ambientes con toilette
- PB: 2 dormitorios en suite, estar comedor, cocina, toilette y amplio balcón
- Amplia terraza con pérgola, parrilla, jardín y canteros
- Orientación barrio

### Superficies:

Cubierta:	142 m <sup>2</sup>
Semicubierta:	16 m <sup>2</sup>
Terraza:	56 m <sup>2</sup>
Jardín:	86 m <sup>2</sup>
Amenities:	8 m <sup>2</sup>
<b>Total:</b>	<b>308 m<sup>2</sup></b>

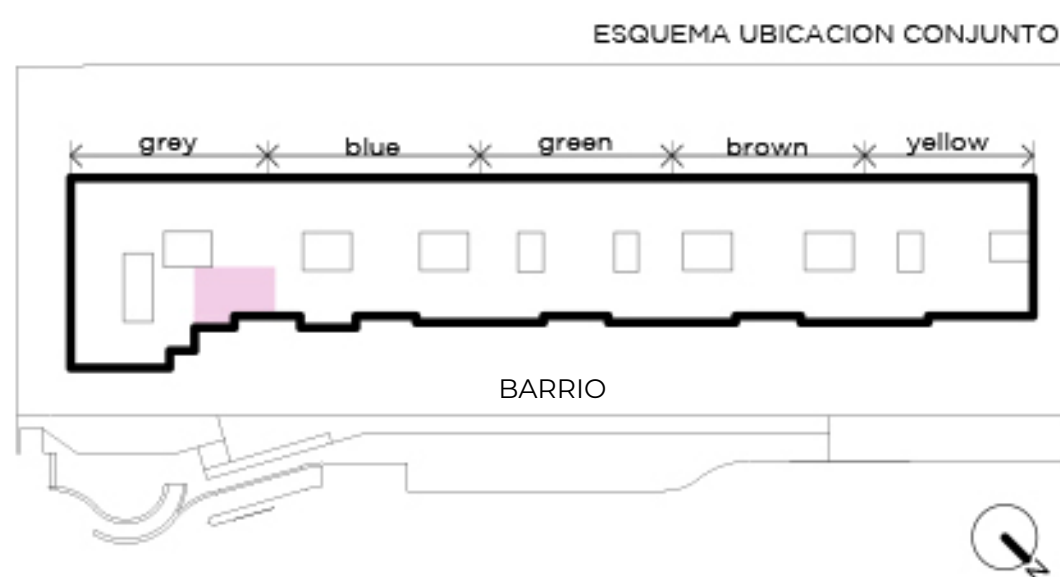

## TERRAZA



NOTA: Las superficies y medidas proporcionadas son aproximadas y pueden variar respecto a las dimensiones finales de las unidades. Las imágenes, planos y descripciones incluidas en este documento son de carácter orientativo y pueden no corresponder con exactitud a la realidad final del producto ofrecido.