


# UNIDAD 403

## NIVEL 4


- Unidad con terraza propia en dúplex
- 3 ambientes
- PB: 2 dormitorios, uno en suite, segundo baño completo, estar comedor y cocina
- Amplia terraza con pérgola, parrilla, jardín y canteros
- Orientación barrio

### Superficies:

Cubierta:	103 m <sup>2</sup>
Semicubierta:	7 m <sup>2</sup>
Terraza:	45 m <sup>2</sup>
Jardín:	61 m <sup>2</sup>
Amenities:	7 m <sup>2</sup>
<b>Total:</b>	<b>223 m<sup>2</sup></b>

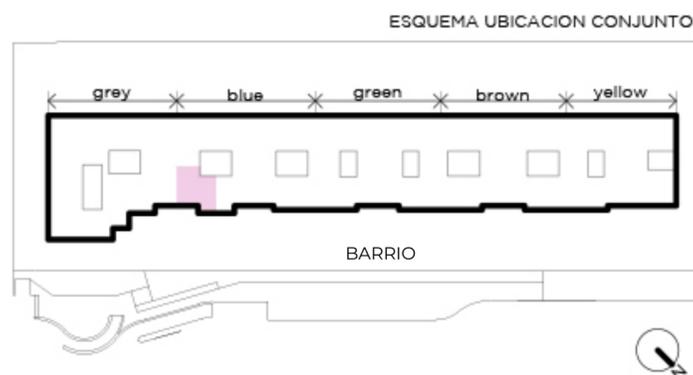

## PLANTA BAJA

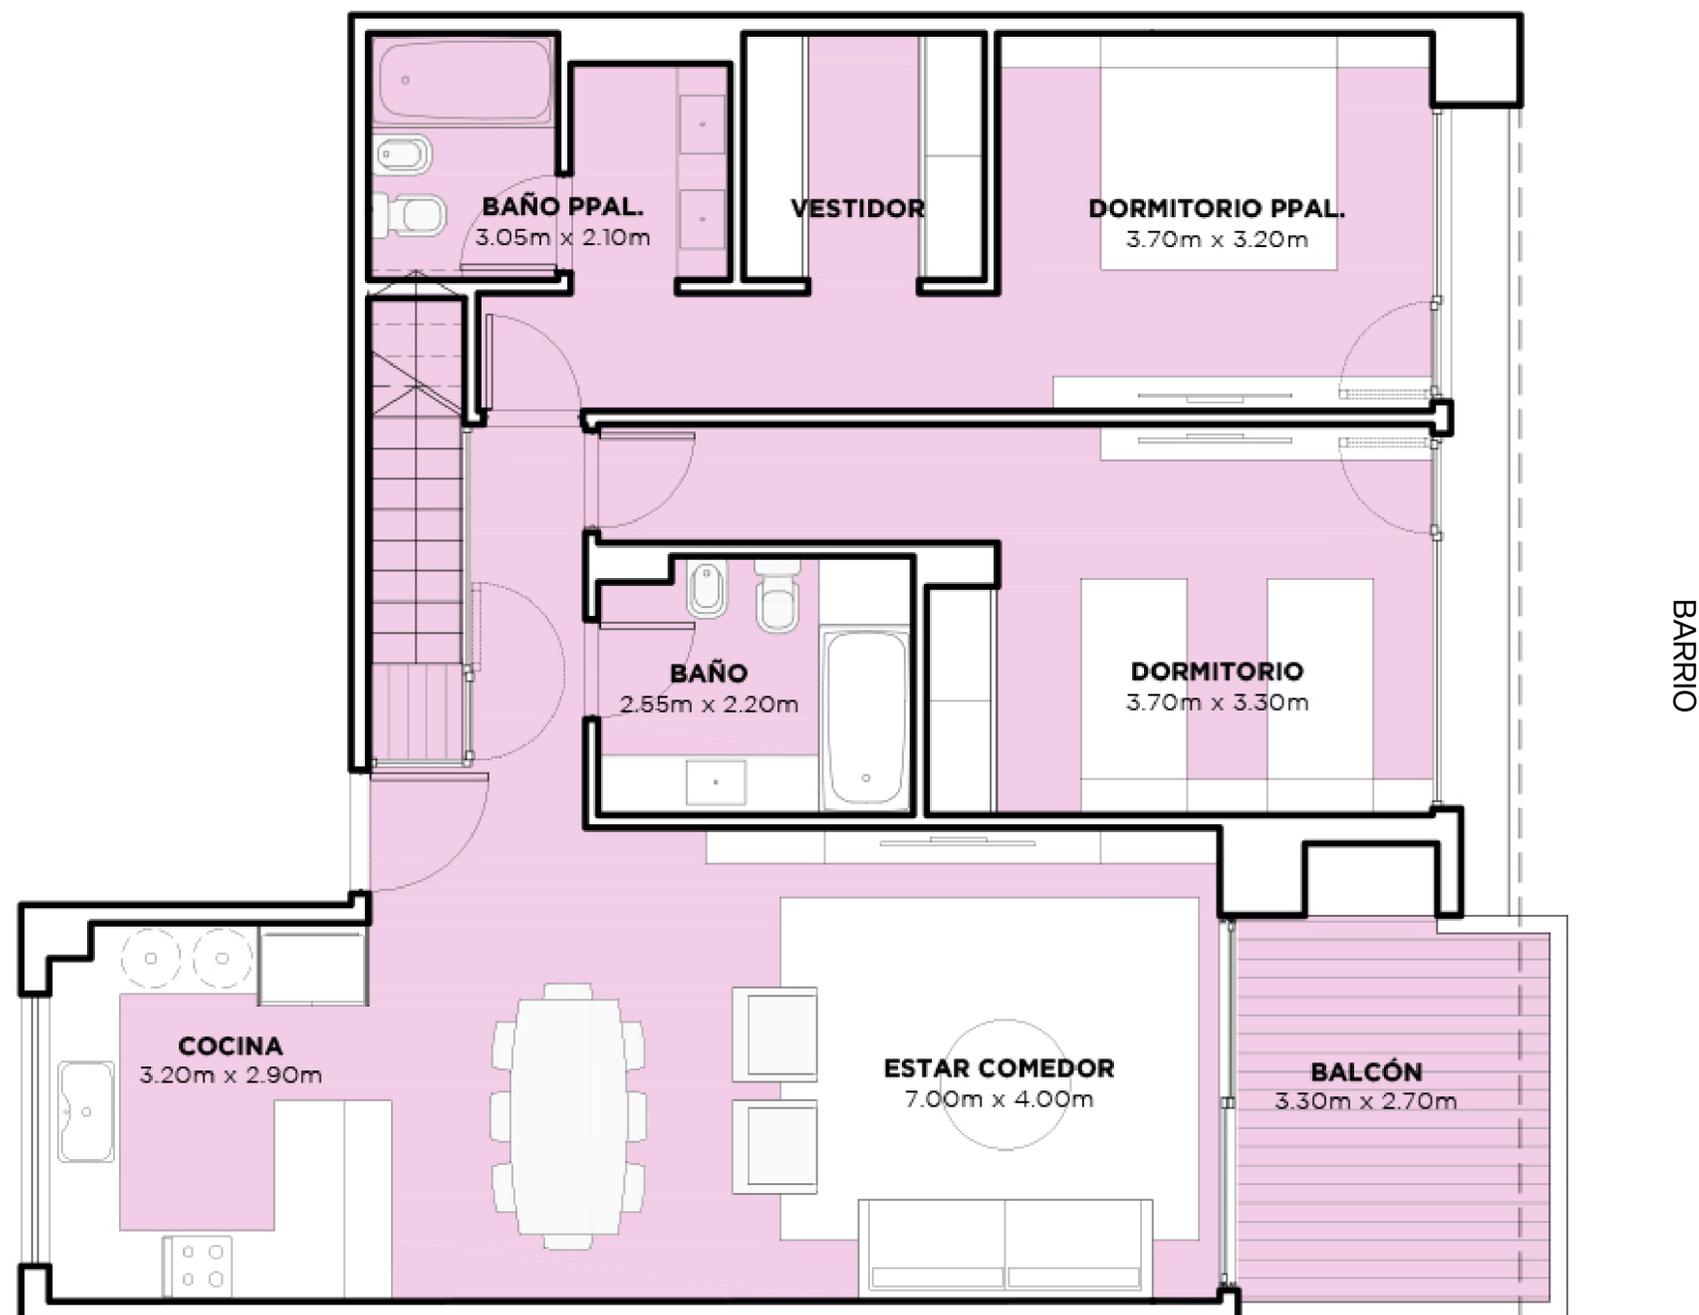

NOTA: Las superficies y medidas proporcionadas son aproximadas y pueden variar respecto a las dimensiones finales de las unidades. Las imágenes, planos y descripciones incluidas en este documento son de carácter orientativo y pueden no corresponder con exactitud a la realidad final del producto ofrecido.

# UNIDAD 403

## NIVEL 4

- Unidad con terraza propia en dúplex
- 3 ambientes
- PB: 2 dormitorios, uno en suite, segundo baño completo, estar comedor y cocina
- Amplia terraza con pérgola, parrilla, jardín y canteros
- Orientación barrio

### Superficies:

Cubierta:	103 m <sup>2</sup>
Semicubierta:	7 m <sup>2</sup>
Terraza:	45 m <sup>2</sup>
Jardín:	61 m <sup>2</sup>
Amenities:	7 m <sup>2</sup>
<b>Total:</b>	<b>223 m<sup>2</sup></b>

