



UNIDAD 405 / 410 / 411

NIVEL 4

- Unidad con terraza propia en dúplex
- 4 ambientes pasante con toilette
- PB: 3 dormitorios en suite, estar comedor, cocina con breakfast, toilette y amplio balcón
- Amplia terraza con pérgola, parrilla, jardín y canteros
- Orientación barrio e Instituto Román Rosell

Superficies:

Cubierta:	183 m ²
Semicubierta:	3 m ²
Terraza:	66 m ²
Jardín:	114 m ²
Amenities:	10 m ²
Total:	376 m²

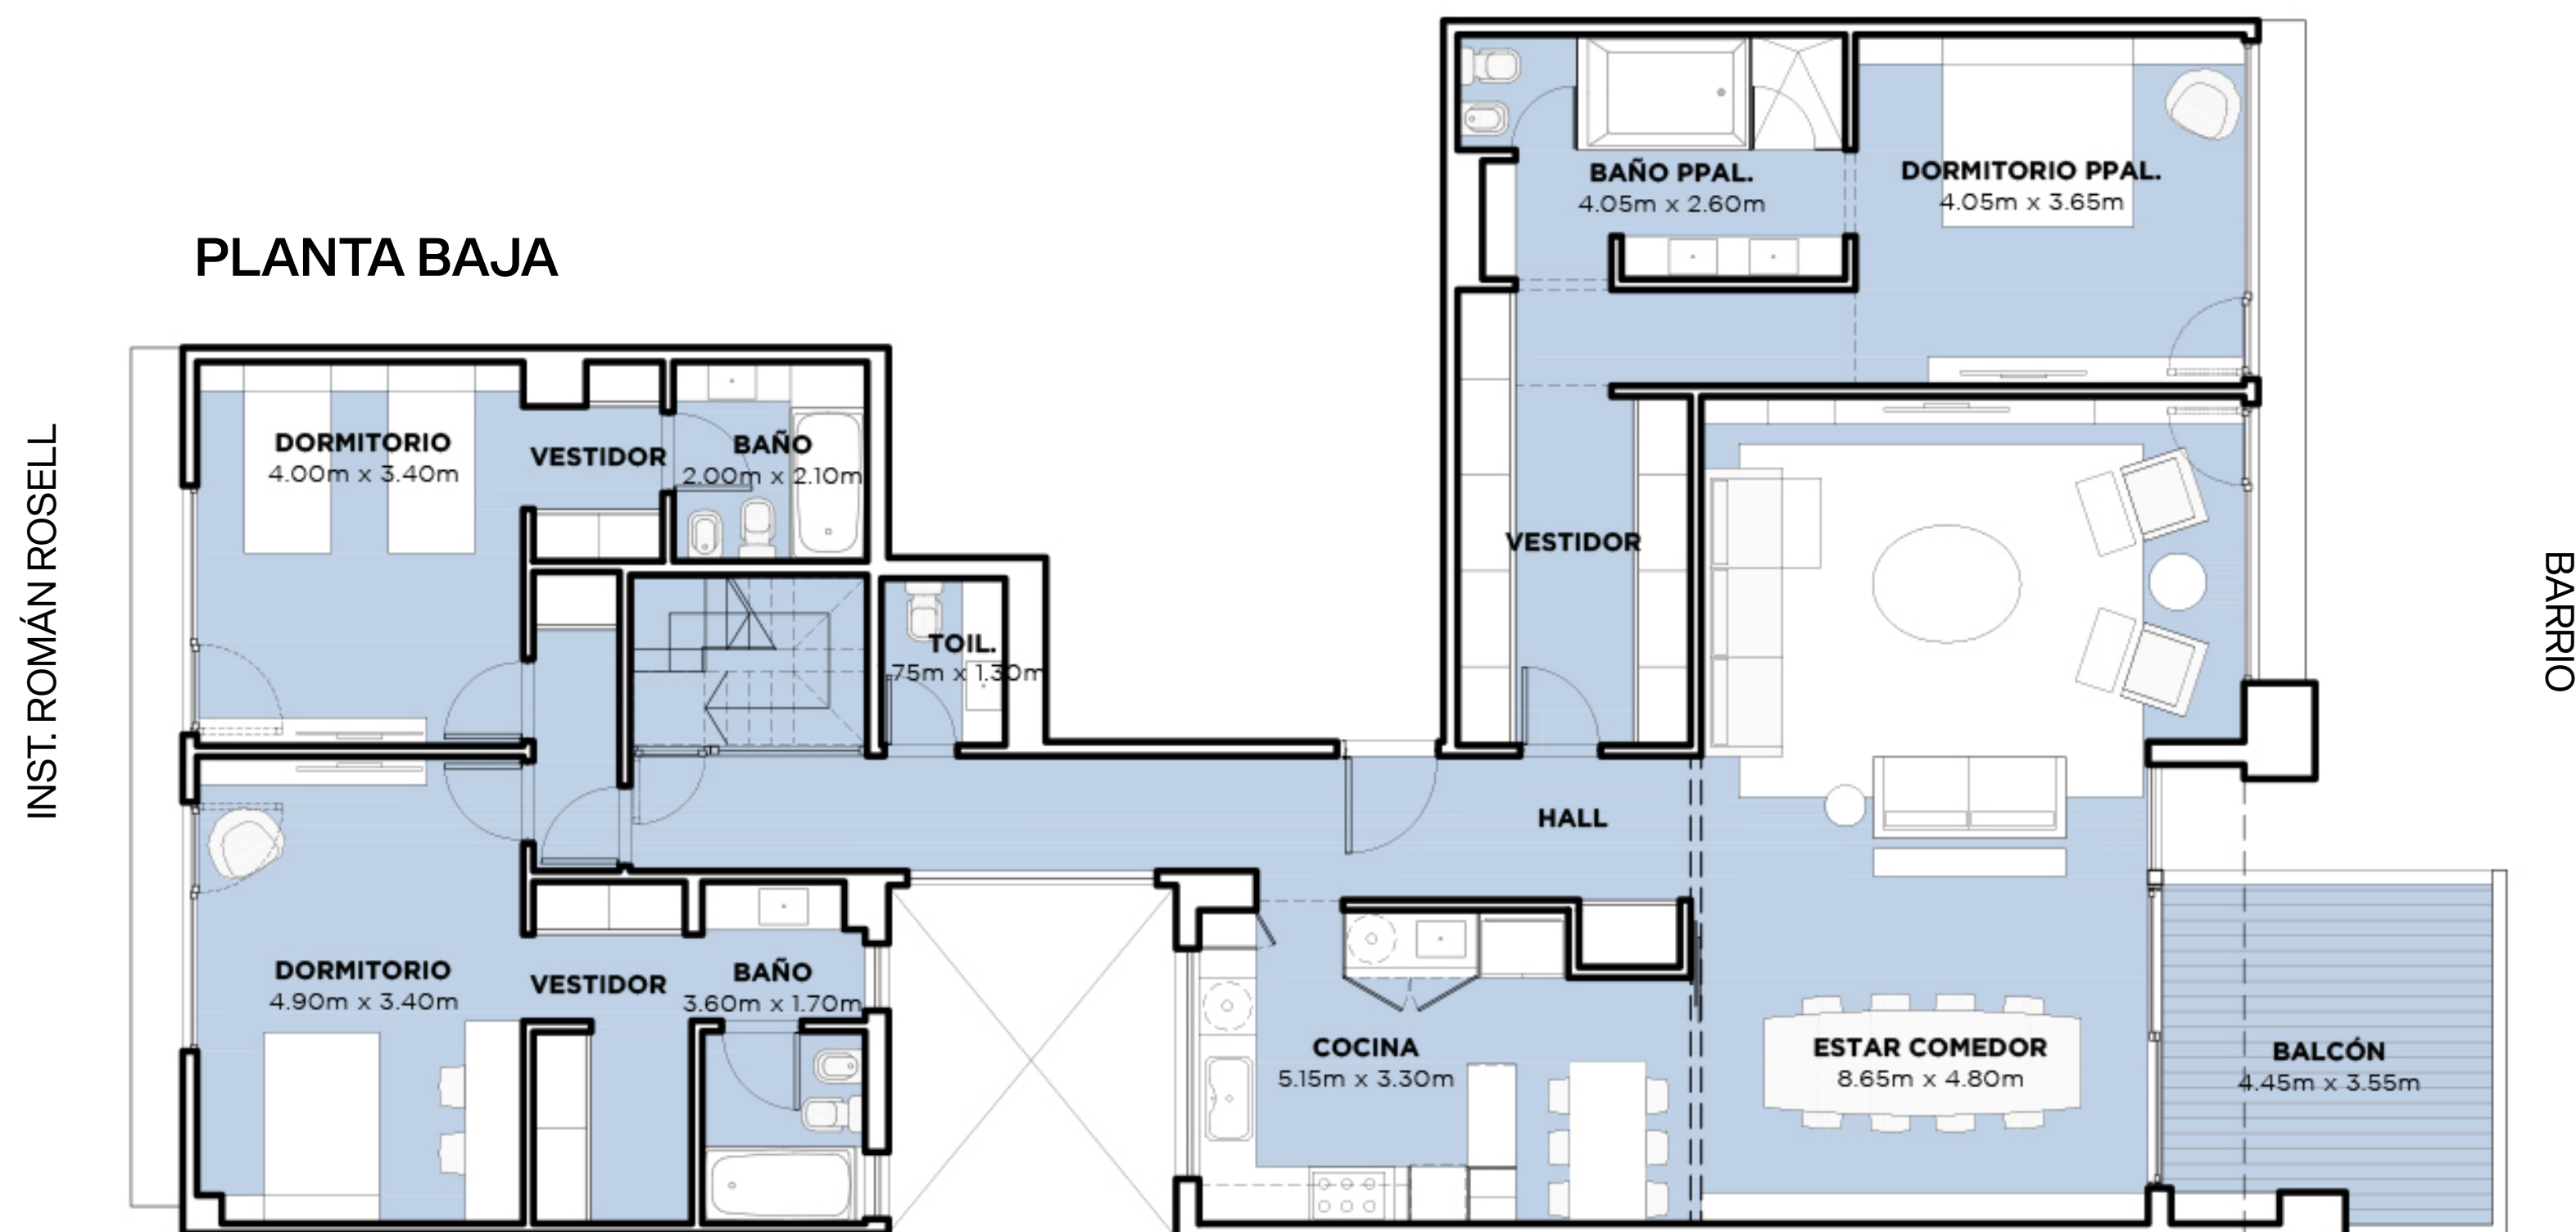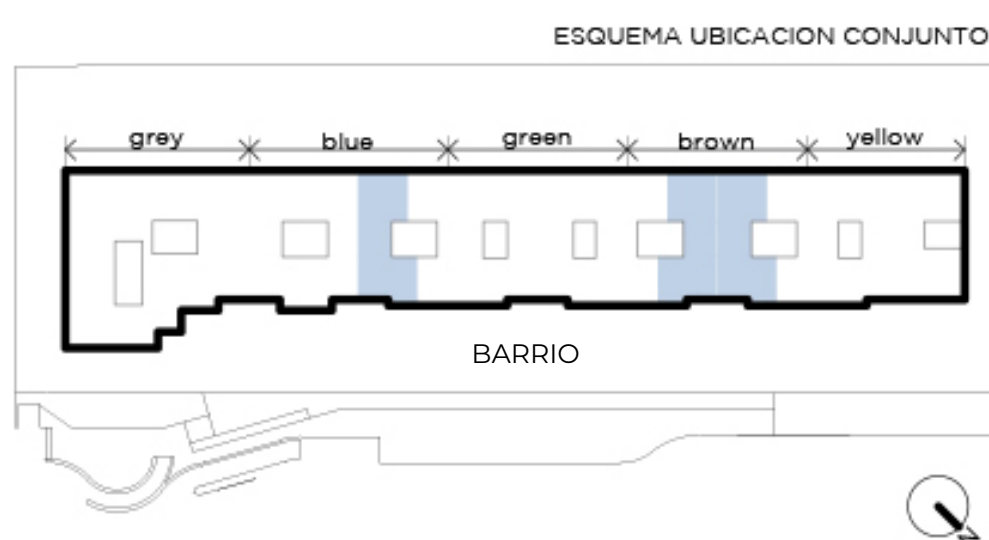

UNIDAD 405 / 410 / 411

NIVEL 4

- Unidad con terraza propia en dúplex
- 4 ambientes pasante con toilette
- PB: 3 dormitorios en suite, estar comedor, cocina con breakfast, toilette y amplio balcón
- Amplia terraza con pérgola, parrilla, jardín y canteros
- Orientación barrio e Instituto Román Rosell

Superficies:

Cubierta:	183 m ²
Semicubierta:	3 m ²
Terraza:	66 m ²
Jardín:	114 m ²
Amenities:	10 m ²
Total:	376 m²

