

UNIDAD 406 / 409 / 412


NIVEL 4

- Unidad con terraza propia en dúplex
- 3 ambientes con toilette
- PB: 2 dormitorios en suite, estar comedor, cocina, toilette y amplio balcón
- Amplia terraza con pérgola, parrilla, jardín y canteros
- Orientación barrio


Superficies:

Cubierta:	113 m ²
Semicubierta:	22 m ²
Terraza:	30 m ²
Jardín:	60 m ²
Amenities:	8 m ²
Total:	233 m²

ESQUEMA UBICACION CONJUNTO

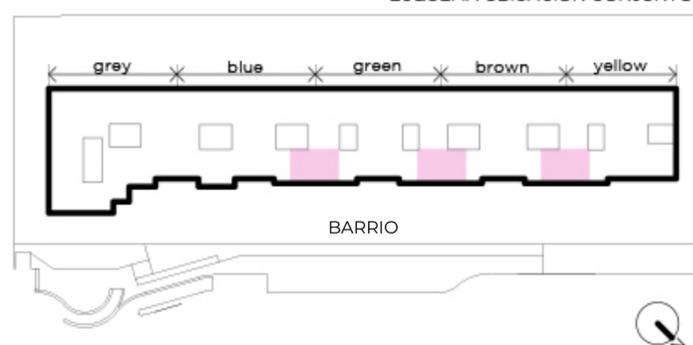

PLANTA BAJA

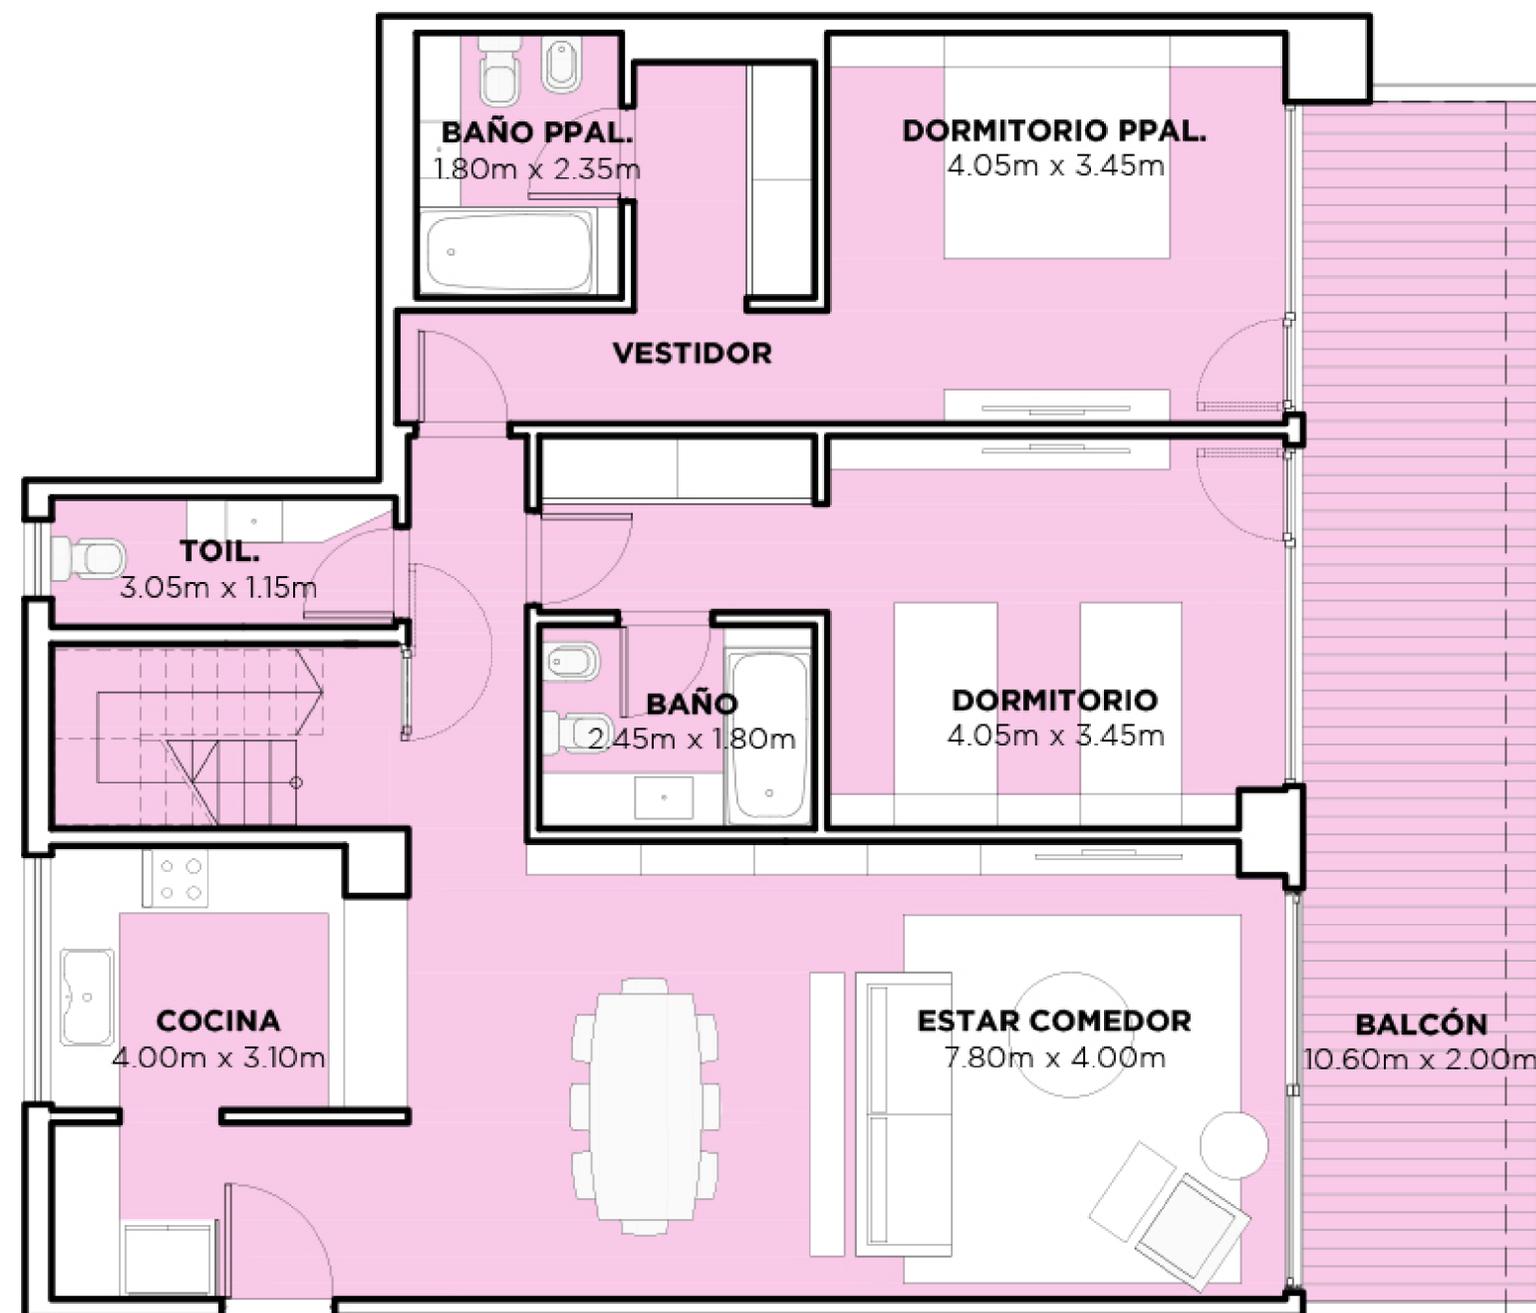

BARRIO

UNIDAD 406 / 409 / 412

NIVEL 4

- Unidad con terraza propia en dúplex
- 3 ambientes con toilette
- PB: 2 dormitorios en suite, estar comedor, cocina, toilette y amplio balcón
- Amplia terraza con pérgola, parrilla, jardín y canteros
- Orientación barrio

Superficies:

Cubierta:	113 m ²
Semicubierta:	22 m ²
Terraza:	30 m ²
Jardín:	60 m ²
Amenities:	8 m ²
Total:	233 m²

