

UNIDAD 407 / 408 / 413


NIVEL 4

- Unidad con terraza propia en dúplex
- 3 ambientes pasante con toilette
- PB: 2 dormitorios en suite, estar comedor, cocina, toilette y amplio balcón
- Amplia terraza con pérgola, parrilla, jardín y canteros
- Orientación barrio e Instituto Román Rosell


Superficies:

Cubierta:	121 m ²
Semicubierta:	3 m ²
Terraza:	45 m ²
Jardín:	68 m ²
Amenities:	8 m ²
Total:	245 m²

ESQUEMA UBICACION CONJUNTO

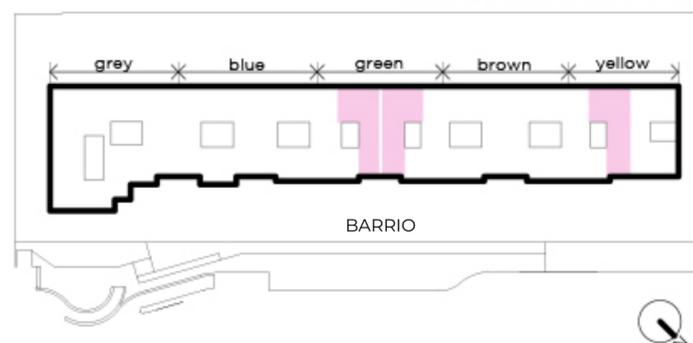

PLANTA BAJA

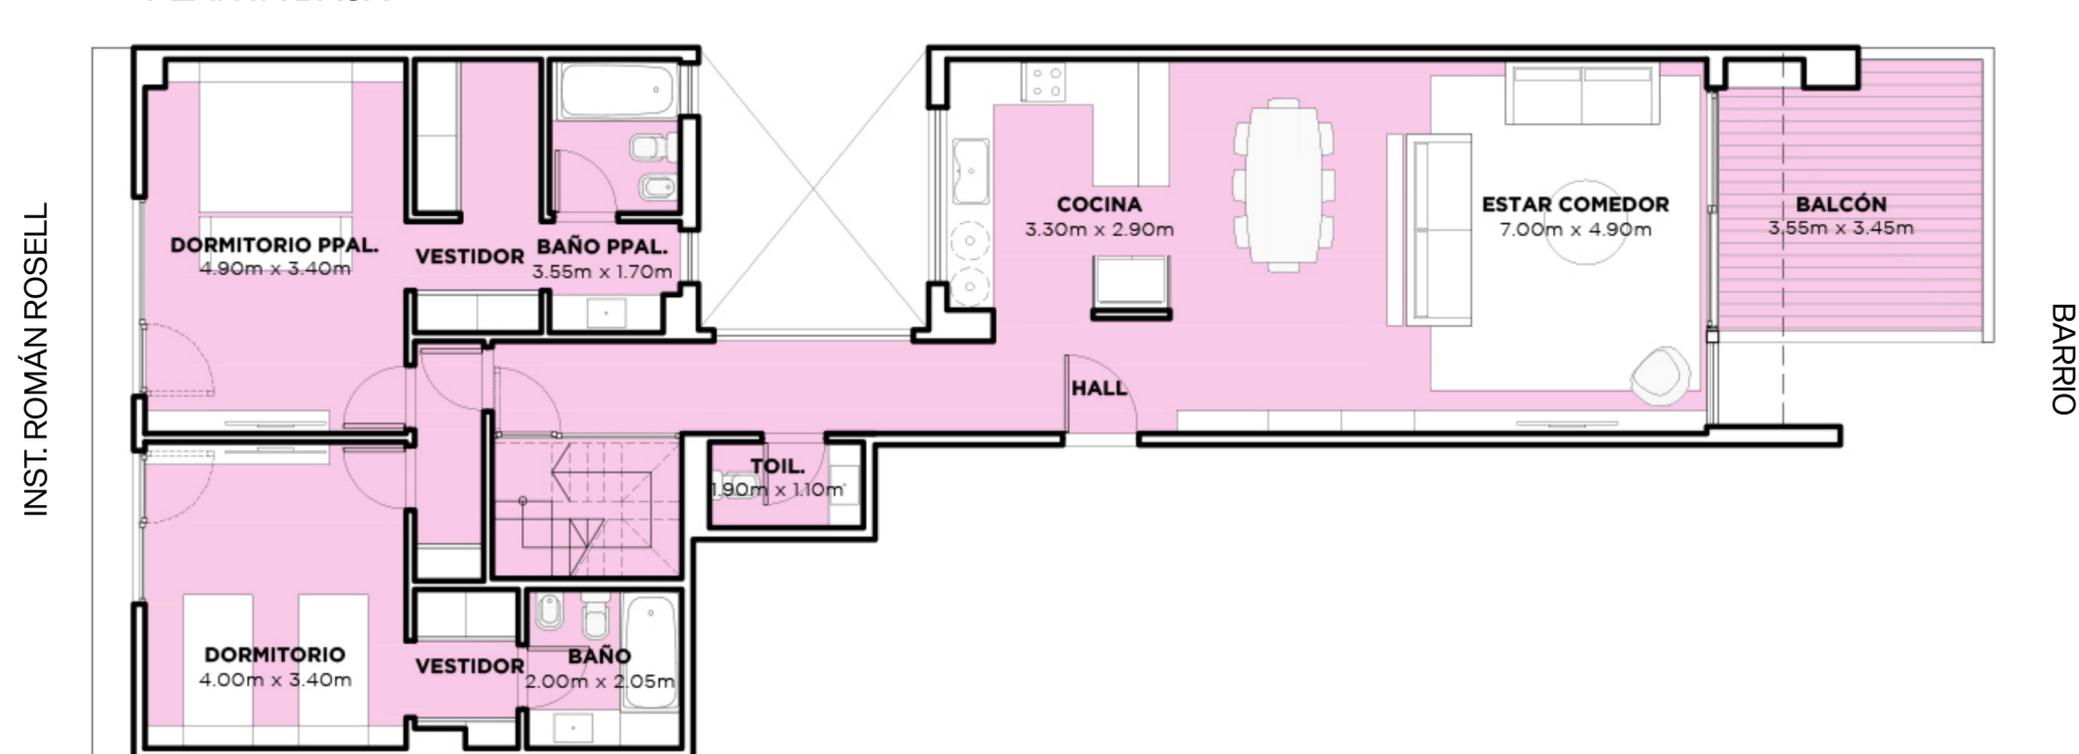

UNIDAD 407 / 408 / 413

NIVEL 4

- Unidad con terraza propia en dúplex
- 3 ambientes pasante con toilette
- PB: 2 dormitorios en suite, estar comedor, cocina, toilette y amplio balcón
- Amplia terraza con pérgola, parrilla, jardín y canteros
- Orientación barrio e Instituto Román Rosell

Superficies:

Cubierta:	121 m ²
Semicubierta:	3 m ²
Terraza:	45 m ²
Jardín:	68 m ²
Amenities:	8 m ²
Total:	245 m²

