


UNIDAD 414

NIVEL 4


- Unidad con terraza propia en dúplex
- 3 ambientes
- PB: 2 dormitorios, uno en suite, segundo baño completo, estar comedor y cocina
- Amplia terraza con pérgola, parrilla, jardín y canteros
- Orientación barrio

Superficies:

Cubierta:	101 m ²
Semicubierta:	6 m ²
Terraza:	53 m ²
Jardín:	50 m ²
Amenities:	7 m ²
Total:	217 m²

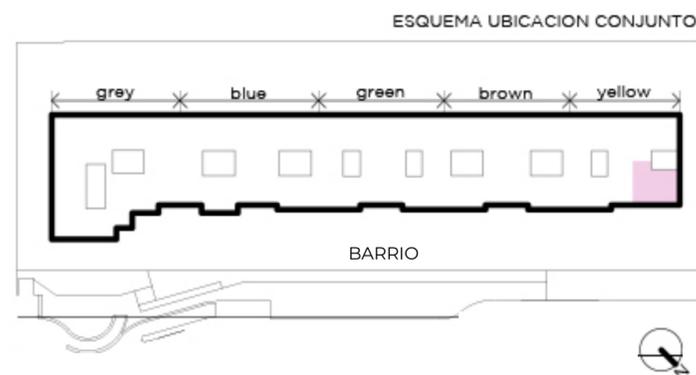

PLANTA BAJA

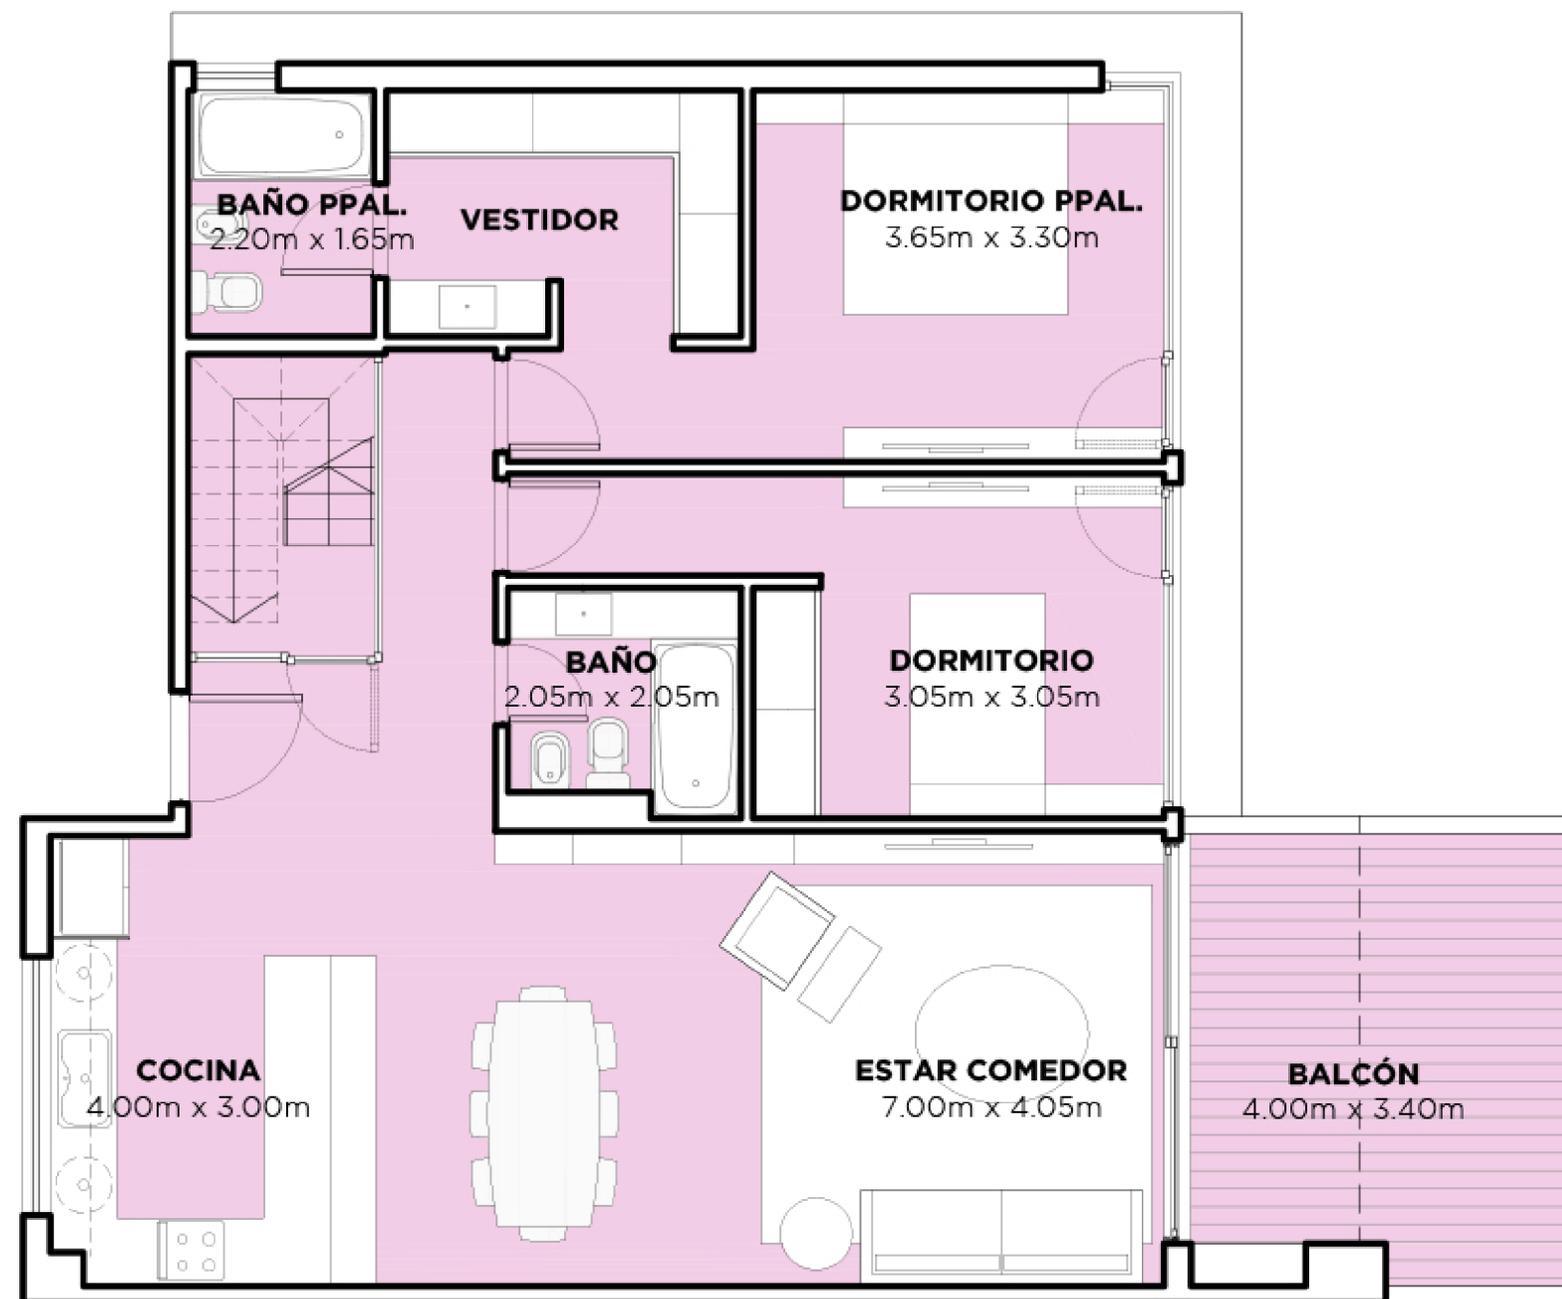

UNIDAD 414


NIVEL 4

- Unidad con terraza propia en dúplex
- 3 ambientes
- PB: 2 dormitorios, uno en suite, segundo baño completo, estar comedor y cocina
- Amplia terraza con pérgola, parrilla, jardín y canteros
- Orientación barrio

Superficies:

Cubierta:	101 m ²
Semicubierta:	6 m ²
Terraza:	53 m ²
Jardín:	50 m ²
Amenities:	7 m ²
Total:	217 m²

ESQUEMA UBICACION CONJUNTO

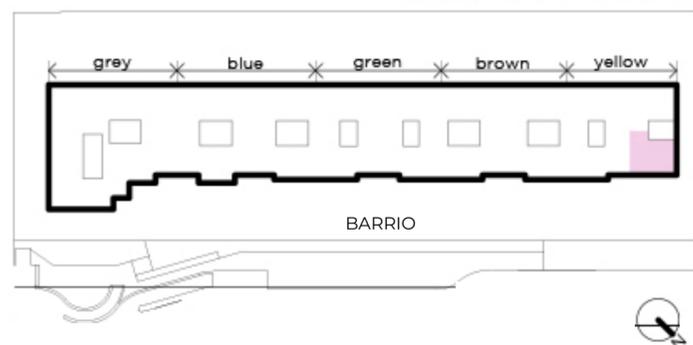

TERRAZA



BARRIO