


UNIDAD 416 / 417 / 419

NIVEL 4

- Unidad con terraza propia en dúplex
- 3 ambientes
- PB: 2 dormitorios, uno en suite, segundo baño completo, estar comedor y cocina
- Amplia terraza con pérgola, parrilla, jardín y canteros
- Orientación Instituto Román Rosell


Superficies:

Cubierta:	92 m ²
Terraza:	42 m ²
Jardín:	37 m ²
Amenities:	6 m ²
Total:	177 m²

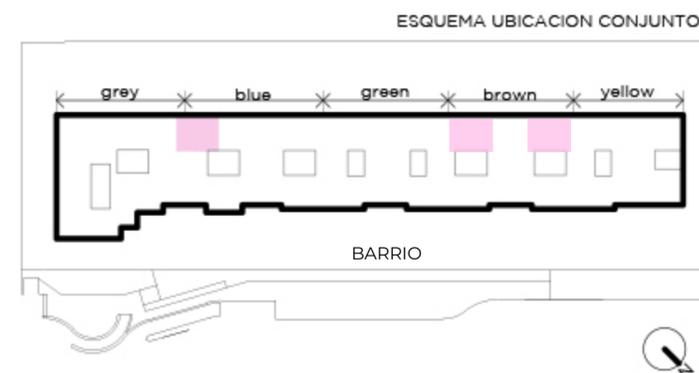

PLANTA BAJA

INST. ROMÁN ROSELL

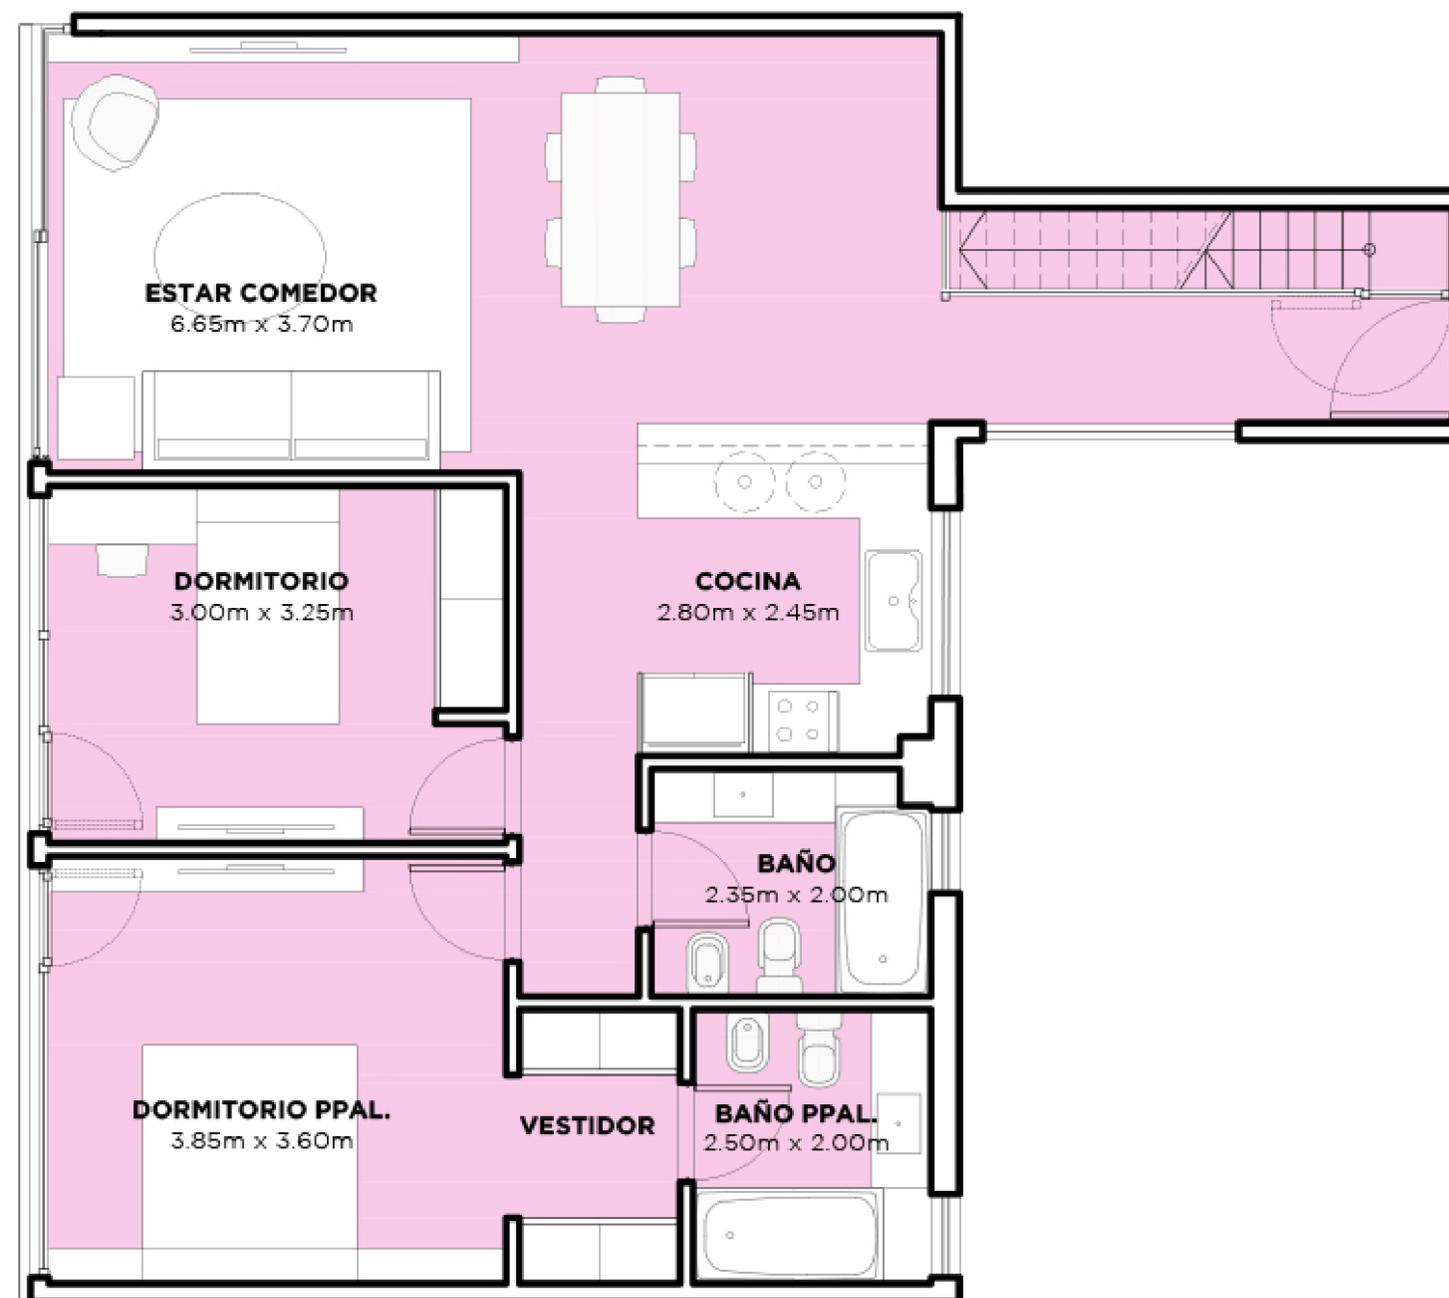


UNIDAD 416 / 417 / 419

NIVEL 4

- Unidad con terraza propia en dúplex
- 3 ambientes
- PB: 2 dormitorios, uno en suite, segundo baño completo, estar comedor y cocina
- Amplia terraza con pérgola, parrilla, jardín y canteros
- Orientación Instituto Román Rosell

Superficies:

Cubierta:	92 m ²
Terraza:	42 m ²
Jardín:	37 m ²
Amenities:	6 m ²
Total:	177 m²

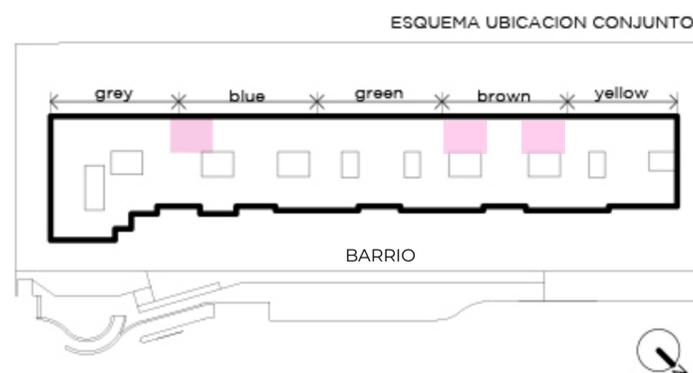

TERRAZA

INST. ROMÁN ROSELL

